Legende:

projektiert:

- Meteorwasserleitung
- Sickerleitung/Transportleitung
- Wasser
- Beleuchtung

bestehend:

- Meteorwasserleitung
- Schmutzwasserleitung
- Leitung abbrechen / verfüllen
- Wasser
- Swisscom
- Elektrisch
- Kabel-TV

Appenzell Ausserrhoden | Departement Bau und Volkswirtschaft | Tiefbauamt

12

Gemeinde Schwellbrunn

Kantonsstrasse Nr. 39, Schwellbrunn - Schönengrund
Kantonsstrasse Nr. 41, Schwellbrunn - Degersheim

Ortsdurchfahrt Schwellbrunn

Aufwertung Abschnitt Im Rank - Löwen

Submission
Entwässerung / Werkleitungen 1:200

Projektverfasser:

Walli AG Ingenieure
CH-9102 Herisau | T +41 71 50 16 16 | herisau@walli.ch
Bahnhofstrasse 29 | www.walli.ch

Freigabe:

Plan Nr. P1583/45				
Format: 50 x 189 cm		3108-0196-45		
Axel	Erika	Geo	Kontr.	Datum
	aku	dac		05.01.2026

Exemplar für:

Achtung
Die genaue Lage der Werkleitungen und Anlagen ist vielfach unbekannt. Ev. die angegebene Leitungsführung vor Beginn der Arbeiten mit der Bauleitung abklären.

Die Lage der Anlagen und allfälliger weiterer Anlagen Kontrollieren und Eventuelle Schadenmeldungen sofort der Bauleitung. Tiefbau AR Ortsnetze, ist wurde die Lage der Schachte, Anlagen und Leitungen nicht Kontrolliert und Eventuelle Schäden gemeldet.

Die Werkleitungsplan dienen nur informativen Zwecken (Leitungen eingezeichnet und ohne Gewähr) nicht mit dem Anker bei anhängen Verlassung ebenso.

Vor Grabarbeiten muss sicherlich die genaue Lage und die Tiefe sämtlicher Leitungen und Anlagen durch Suchgrabungen festgestellt werden.
Strom- und Fernmeldekabel sind nicht verbindlich in den Werkleitungsplänen eingezeichnet.

Im ganzen Gebiet sämtliche Verfassungen des Bauwerkbesitzer und der Bauwerkbesitzer Anlagen und Leitungen sind Kontrolliert und Eventuelle Schäden zu melden.

Bei Unterlassen ist die ausführende Stelle der Gemeinde zu kontaktieren.

Art Grundlage: Stand 16.08.2023

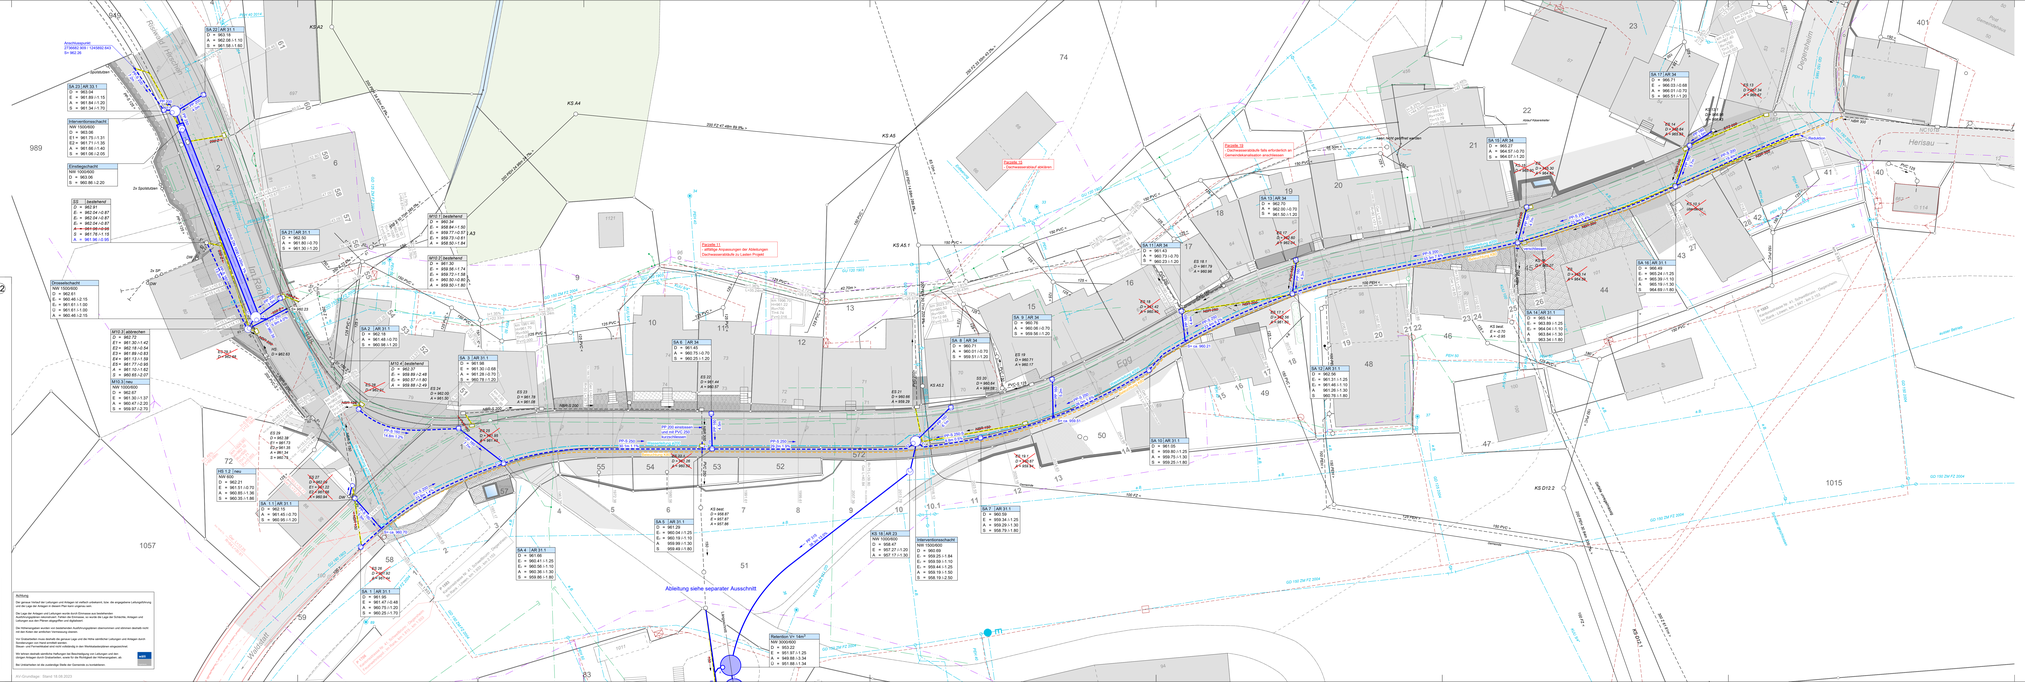
Ausschnitt Ableitung
Ableitung siehe separater Ausschnitt
Längsschnitt Retention 1:100
Dorfstrasse
Degersheimerstrasse
Wiesenstrasse
Im Rank
Herisau
Wissbach
Egg
Fassade 10
Dachwasserableitung bei Gemeindestrassenplatz anschliessen
Fassade 11
allfällige Anpassungen der Ableitungen Dachwasserableitung (s. Laden Projekt)
Fassade 12
Dachwasserableitung entfernen
Abzweigung Dachwasser
Dachwasser Ableitung
Anschlussleitung
Retention V= 14m³
Retention V= 14m³
Retention V= 16m³
Retention V= 16m³
Retention V= 16