



Gemeinde Trogen

Kantonsstrasse Nr. 29
Trogen - Altstätten

Obere Bruderbachbrücke

Instandsetzung
km 1.040 bis km 1.110

Bauprojekt
Übersichtsplan 1:25'000

Von der Kantonalen Tiefbaukommission verabschiedet am _____
Vom Departement Bau und Volkswirtschaft genehmigt am _____

Öffentliche Planaufgabe in der Gemeinde
vom _____ bis _____

Regierungsrat:

Gemeindekanzlei
Gemeindeschreiber/in:

Projektverfasser:

WRS

INGENIEURBÜRO WRS AG
Moserstrasse 27 | CH-8200 Schaffhausen
+41 52 630 04 10 | info@wrs.ing | wrs.ing

Bürointerne Nummer: 6135-321


Freigabe:

Plan Nr. 1727-321

Format A3

Änd.	Entw.	Gez.	Kontr.	Datum
	LL	LL	SS	17.07.2026
a				
b				
c				
d				

Exemplar für:

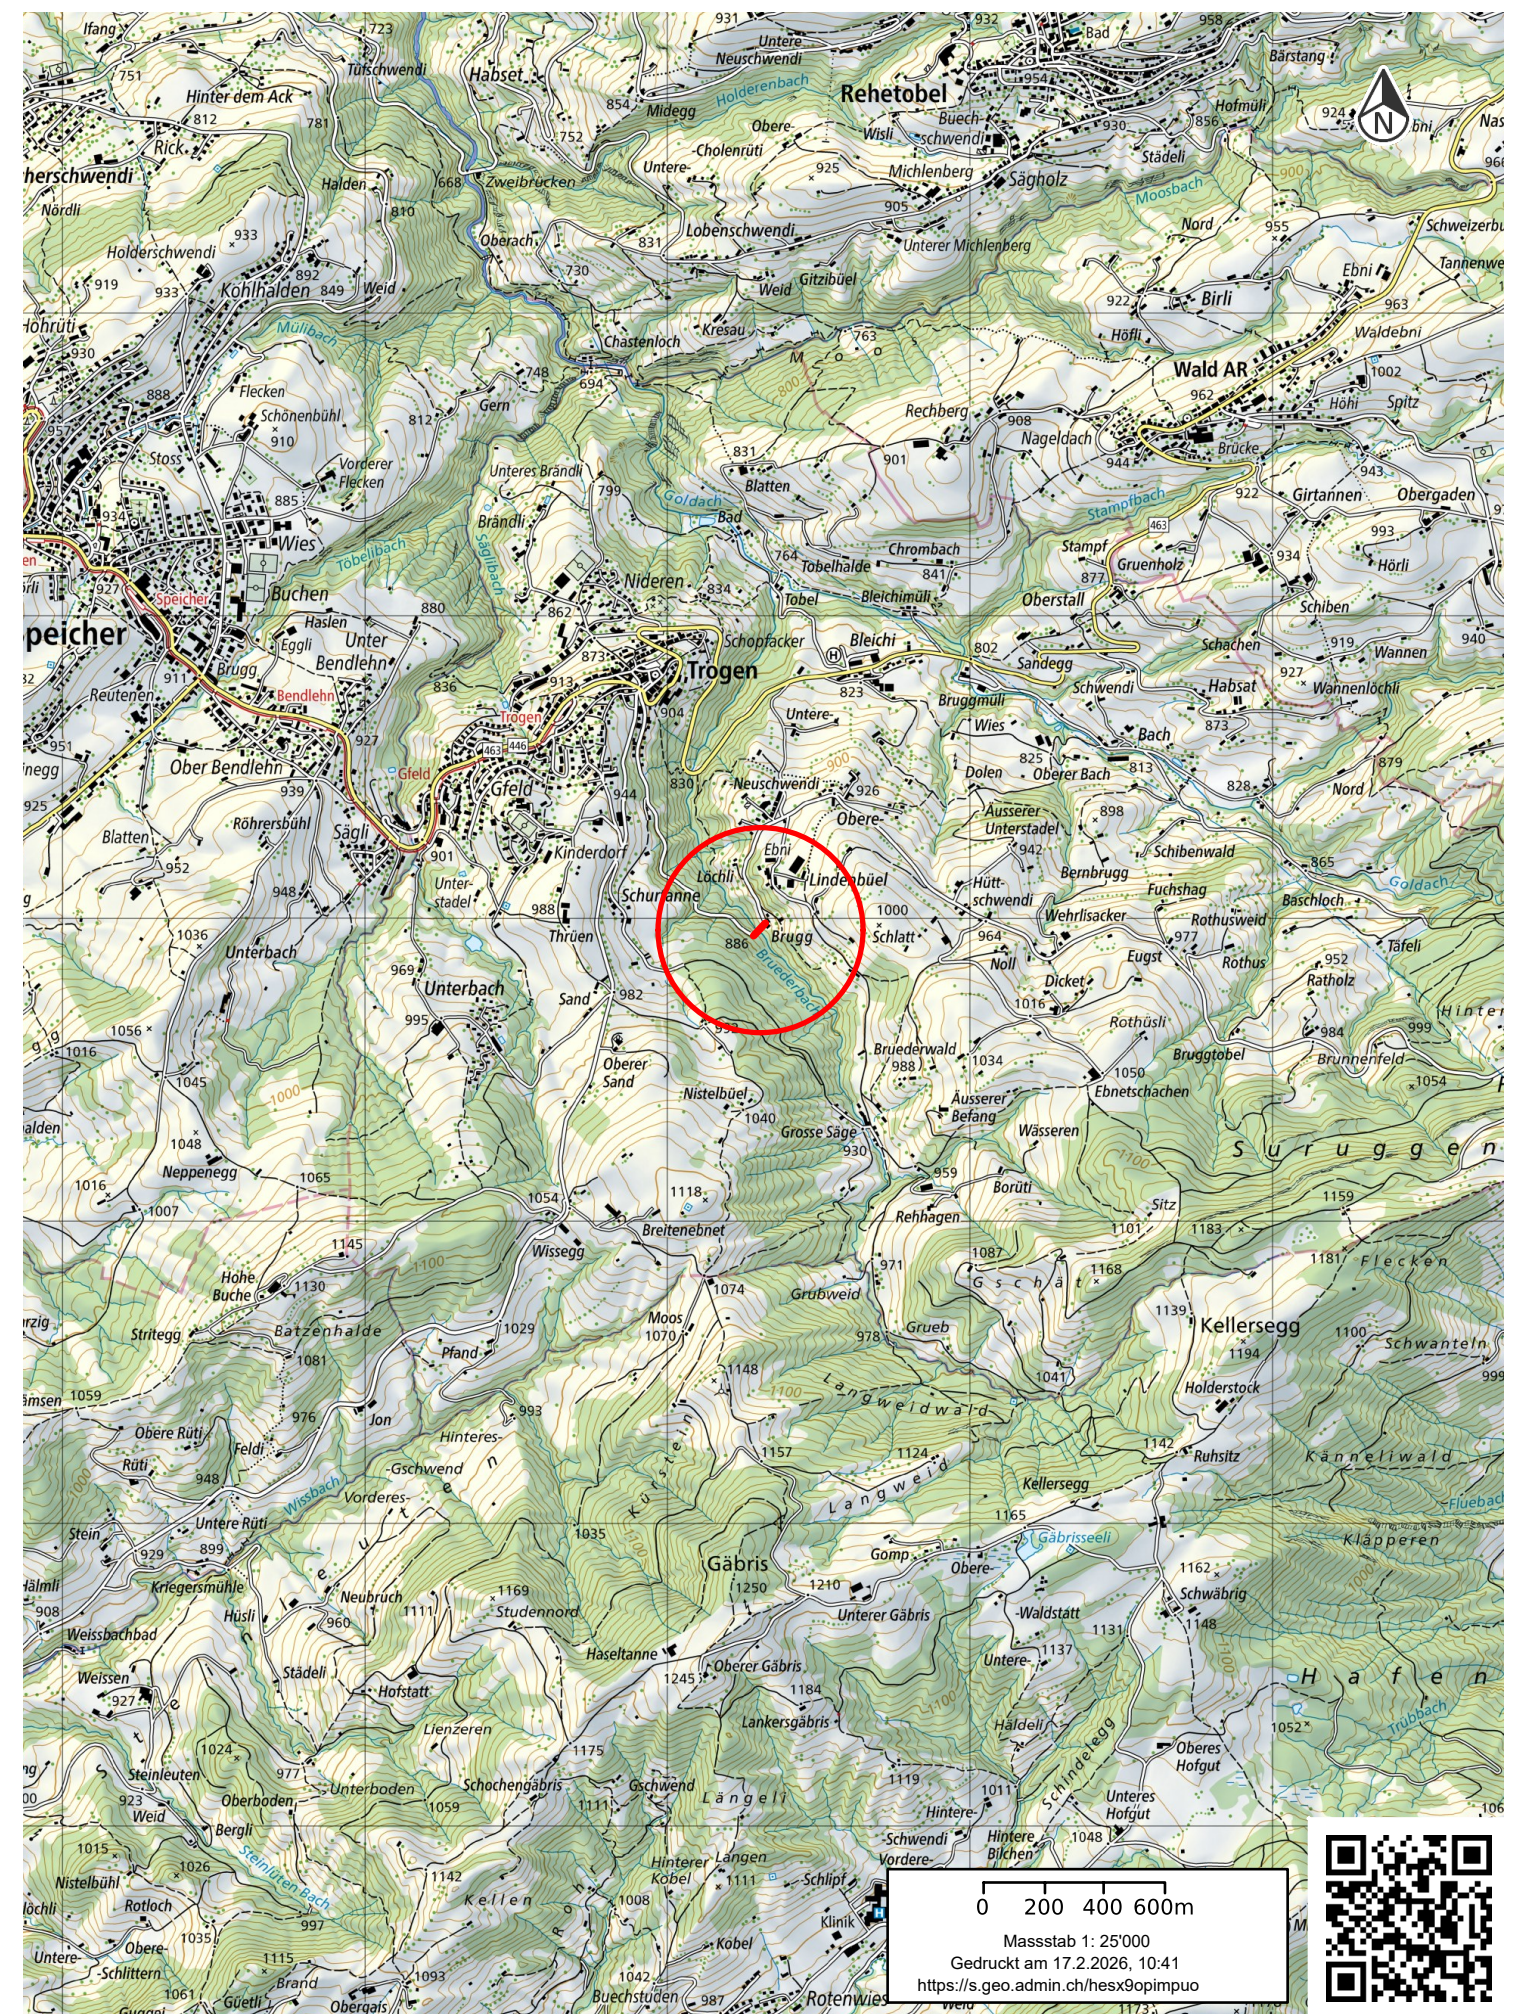

Schweizerische Eidgenossenschaft
Confédération suisse
Confederazione Svizzera
Confederaziun svizra
In collaboration with the cantons

www.geo.admin.ch ist ein Portal zur Einsicht von geolokalisierten Informationen, Daten und Diensten, die von öffentlichen Einrichtungen zur Verfügung gestellt werden.
Obwohl die Bundesbehörden mit aller Sorgfalt auf die Richtigkeit der veröffentlichten Informationen achten, kann hinsichtlich der inhaltlichen Richtigkeit, Genauigkeit, Aktualität, Zuverlässigkeit und Vollständigkeit dieser Informationen keine Gewährleistung übernommen werden. Copyright: Bundesbehörden der Schweizerischen Eidgenossenschaft. <https://www.admin.ch/gov/de/start/rechtliches.html>. Falls Daten Dritter abgebildet werden, wird deren Verfügbarkeit durch den Drittanbieter gewährleistet.