

Kanton AR, Gemeinde Heiden
 Kanton SG, Gemeinde Eggersriet

T +41 (0)71 354 50 60
 F +41 (0)71 354 50 65
 appenzellerbahnen.ch

12.201.01-5

**Ersatz Durchlass Büelbach
 Strecke RHB, km 4.106**

Plangenehmigungsprojekt

Normalprofile 1:50/1:20

Appenzeller Bahnen AG:

Die Projektverfasser:

.....
 S. Holenstein, Leiter Kunstbauten

.....
 F. Meier, Schällibaum AG


.....
 R. Koch, Projektleiter Kunstbauten

Schällibaum
 Ingenieure und Architekten
 Bahnhofplatz 20, CH - 9100 Herisau
 Sachbearbeiter Florian Meier
 Tel. +41 71 354 80 37
 f.meier@schaellibaum.ch

Nr.	22421 - 3211			
Format	30 x 42	(Projekt Nr. AB: 1651000)		
Änd.	Entw.	Gez.	Kontr.	Datum
	fme	ase	fme	17.12.2025
Exemplar für:				

Normalprofil 1:50

Instandstellung Fahrspur mit Rasengitterstein (bestehend)

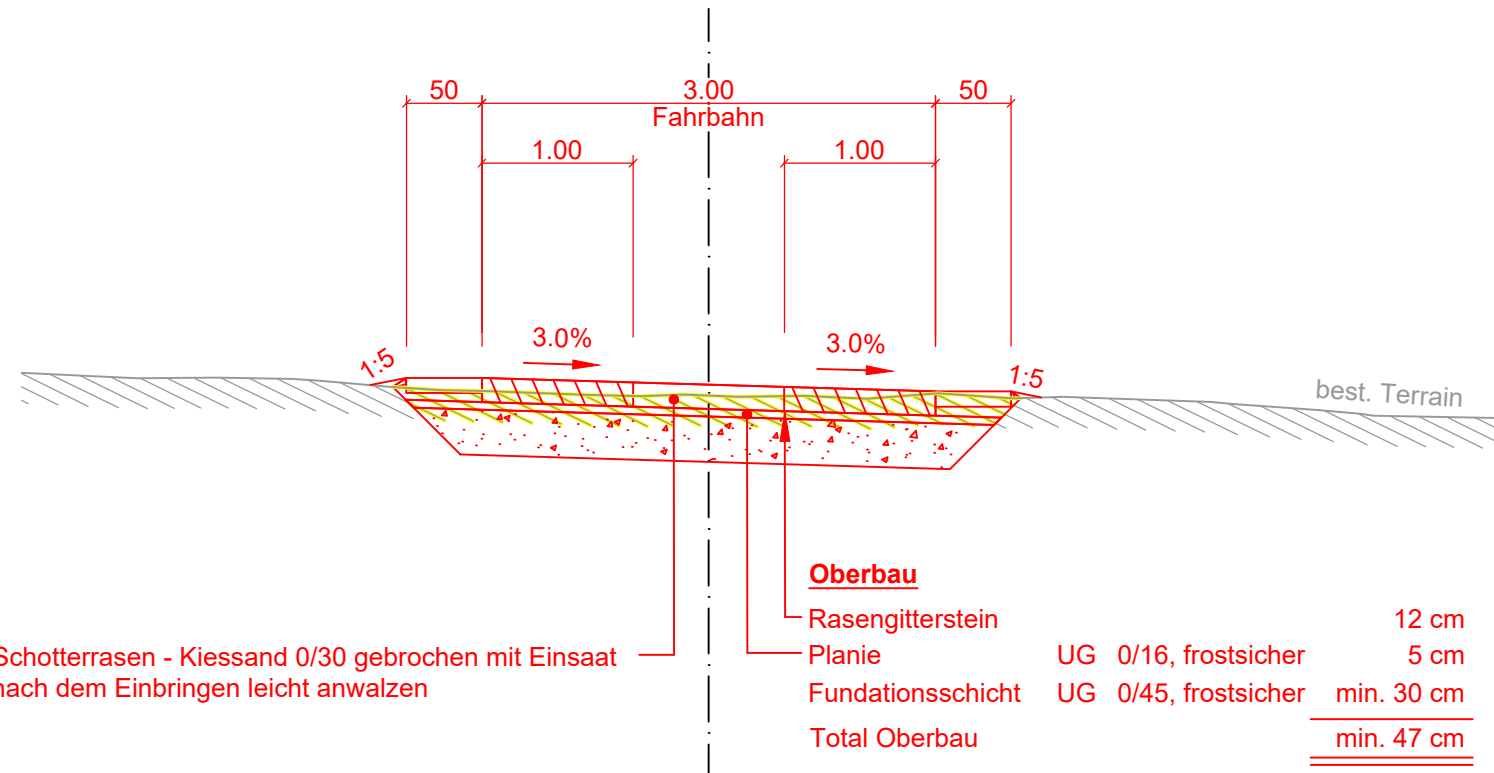

Normalprofil Durchlass 1:20

