



Gemeinde Speicher

Kantonsstrasse Nr. 15
St. Gallen - Speicher - Trogen

Sanierung Fussgängerübergang

FGS 15-H-5, Berit Klinik Vögelinsegg
BP 1500109 + 63 m

Bauprojekt
Entwässerung / Werkleitungen 1:200

Von der Kantonalen Tiefbaukommission verabschiedet am _____
Vom Departement Bau und Volkswirtschaft genehmigt am _____

Öffentliche Planaufgabe in der Gemeinde _____
vom _____ bis _____

Dölf Biasotto, Regierungsrat:

Gemeindekanzlei
Der Gemeindeschreiber / Die Gemeindeschreiberin:

Projektverfasser:


Wälli AG Ingenieure

CH-9102 Herisau T. 058 100 90 08 herisau@waelli.ch
Bahnhofstrasse 25 www.waelli.ch



Freigabe:

Plan Nr.	P 1613 - 32 - 02				
Format	30 x 53 cm	3108-0846-32-02			
Änd.	Entw.	Gez.	Kontr.	Datum	
	tsc	fta	tsc	20.01.2025	
Exemplar für:					

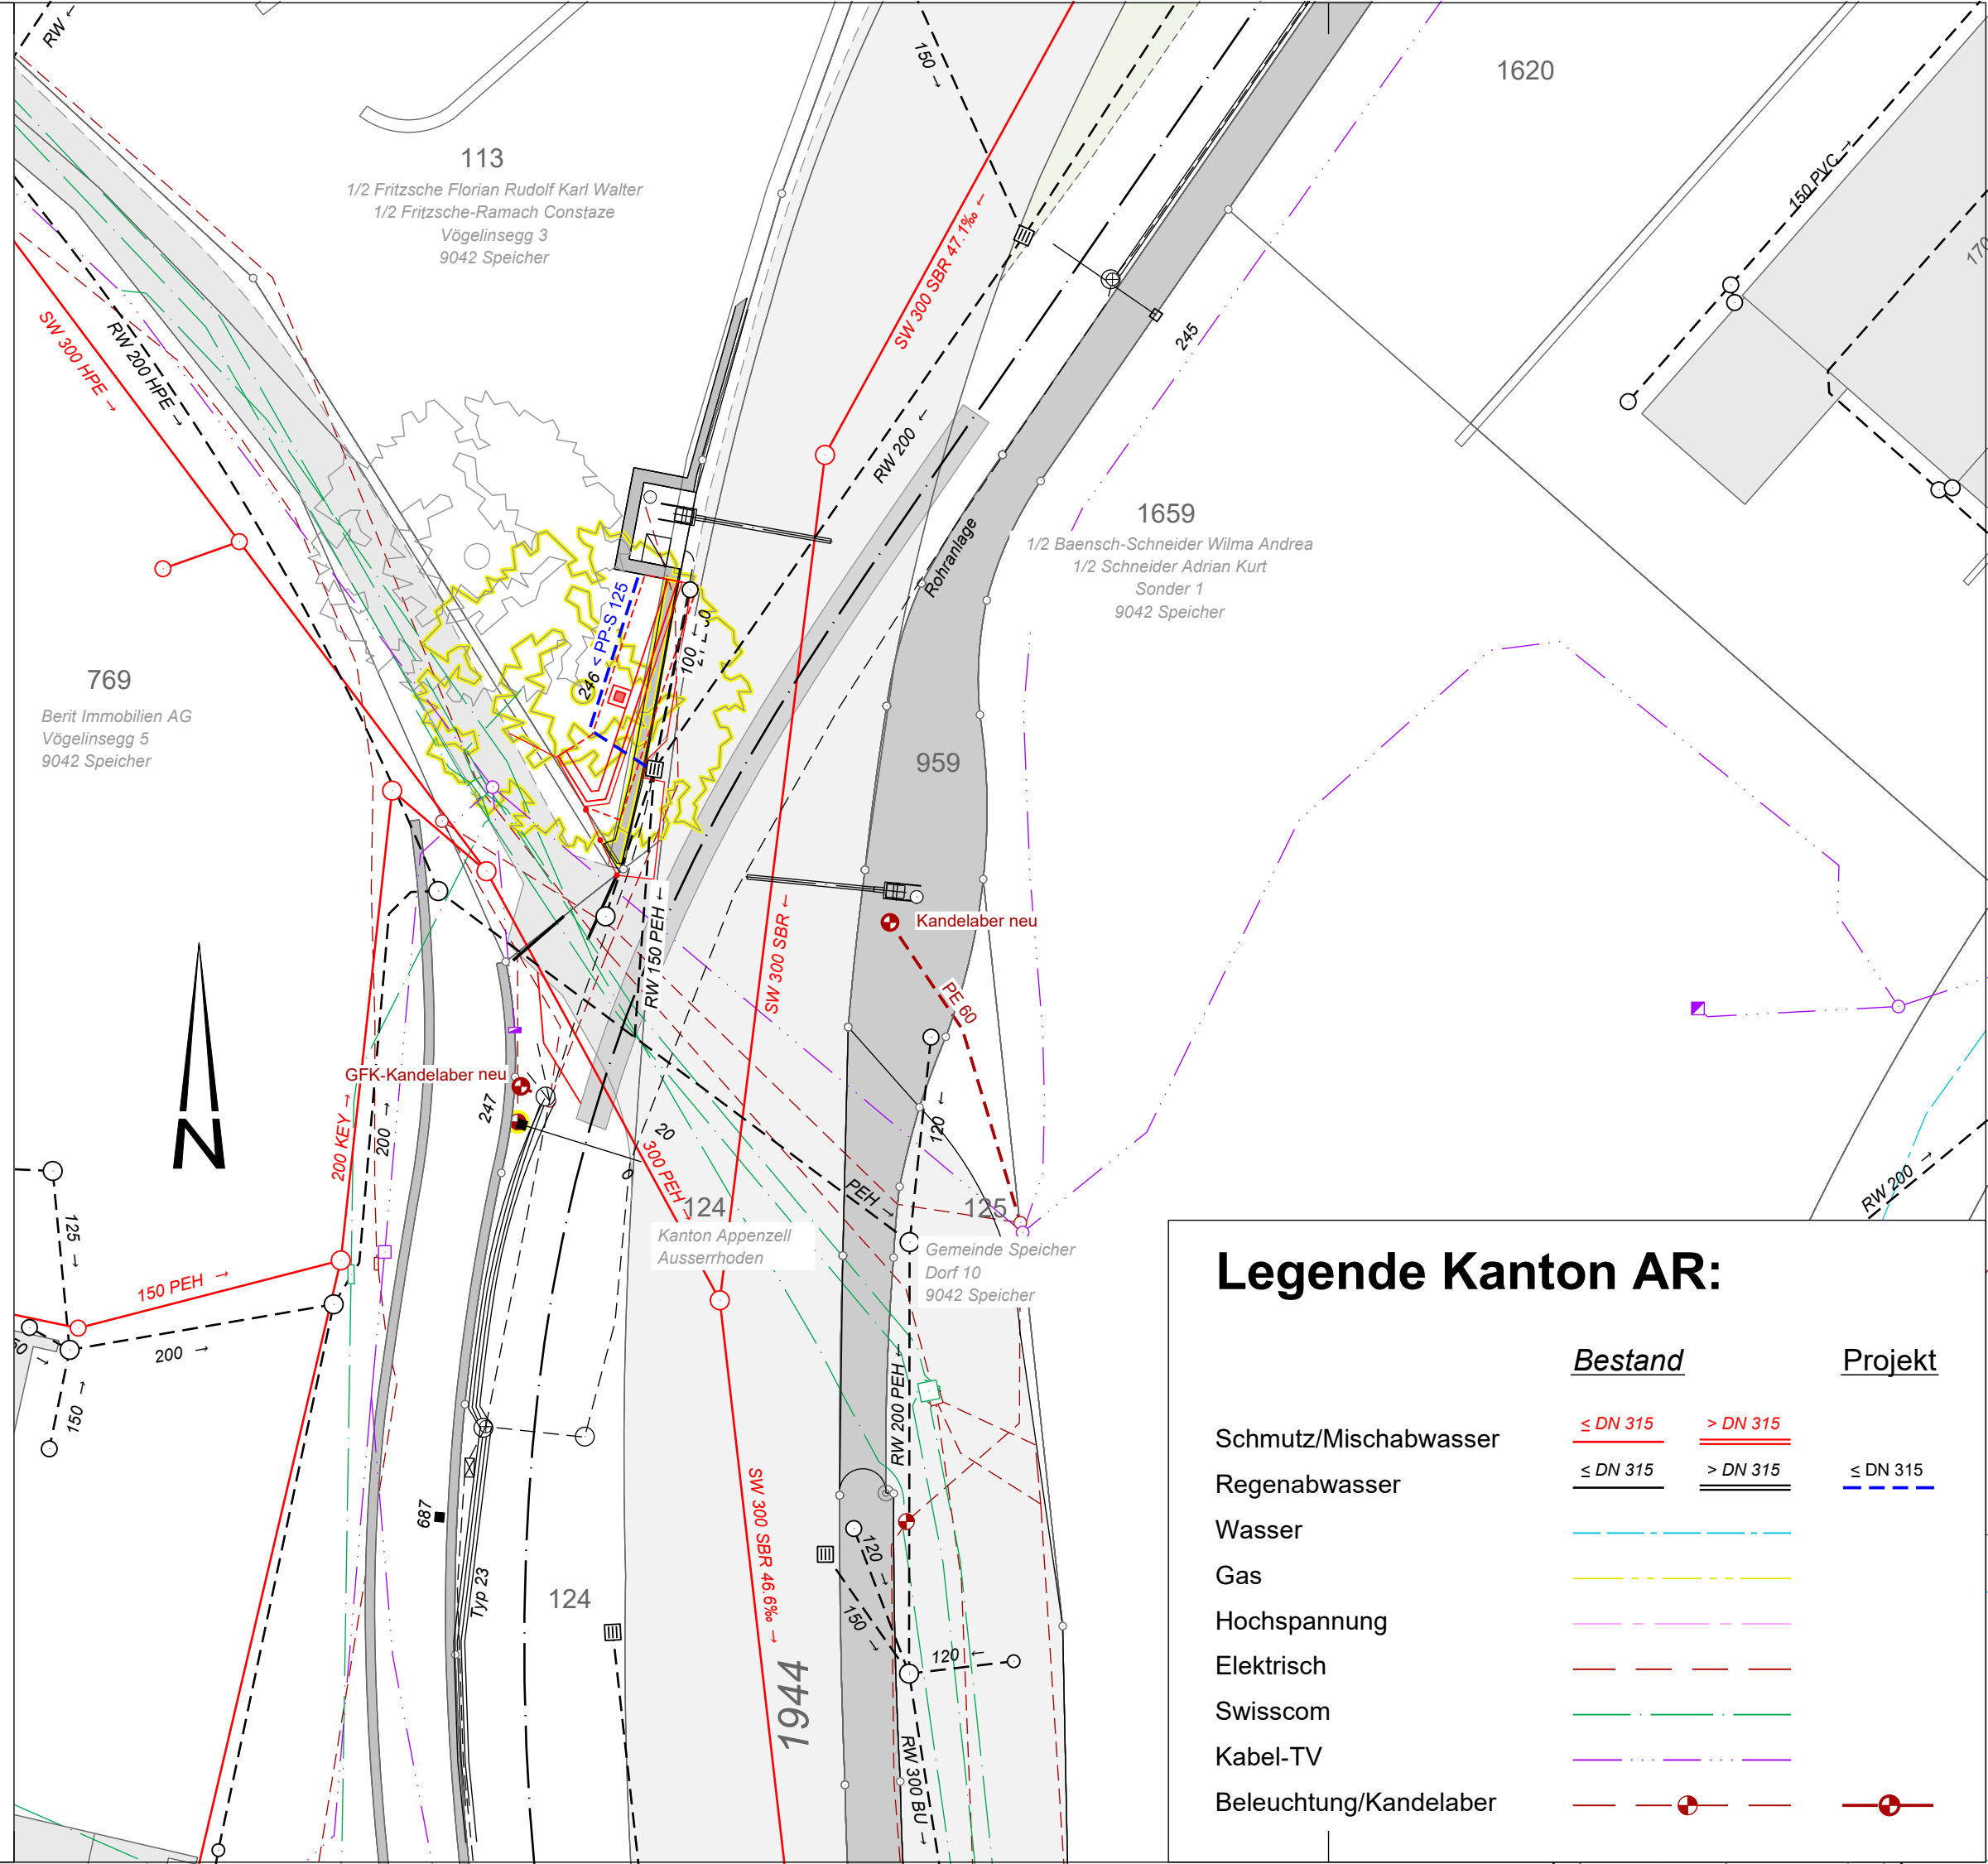

Legende Kanton AR:

	<u>Bestand</u>	<u>Projekt</u>
Schmutz/Mischabwasser	≤ DN 315	> DN 315
Regenabwasser	≤ DN 315	> DN 315
Wasser	—	
Gas	—	
Hochspannung	—	
Elektrisch	—	
Swisscom	—	
Kabel-TV	—	
Beleuchtung/Kandelaber	—	—