

**Gemeinde Reute**

Kantonsstrasse Nr. 33  
Reute - Berneck

# Wolftobelbrücke

Instandsetzung  
km 1.737 - km 1.796

**Bauprojekt**  
Längenprofil 1:500/50

Von der Kantonalen Tiefbaukommission verabschiedet am \_\_\_\_\_  
Vom Departement Bau und Volkswirtschaft genehmigt am \_\_\_\_\_

Öffentliche Planaufgabe in der Gemeinde \_\_\_\_\_  
vom \_\_\_\_\_ bis \_\_\_\_\_

Regierungsrat:

Gemeindekanzlei  
Gemeindeschreiber/in:

Projektverfasser:

**Schällibaum**  
 Ingenieure und Architekten  
 Bahnhofplatz 11, CH-9100 Herisau  
 Sachbearbeiter Samuel Höhn  
 Tel +41 71 987 00 67  
 s.hoehn@schaellibaum.ch  
 Projekt Nr. Schällibaum AG: 24410

Genehmigung:


Kantonales Tiefbauamt  
Der Kantonsingenieur:

**Plan Nr. 1728/11**

Format: 40 x 63 cm

Änd.	Entw.	Gez.	Kontr.	Datum
	sho	EbS	rhy	29.11.2024

Exemplar für:

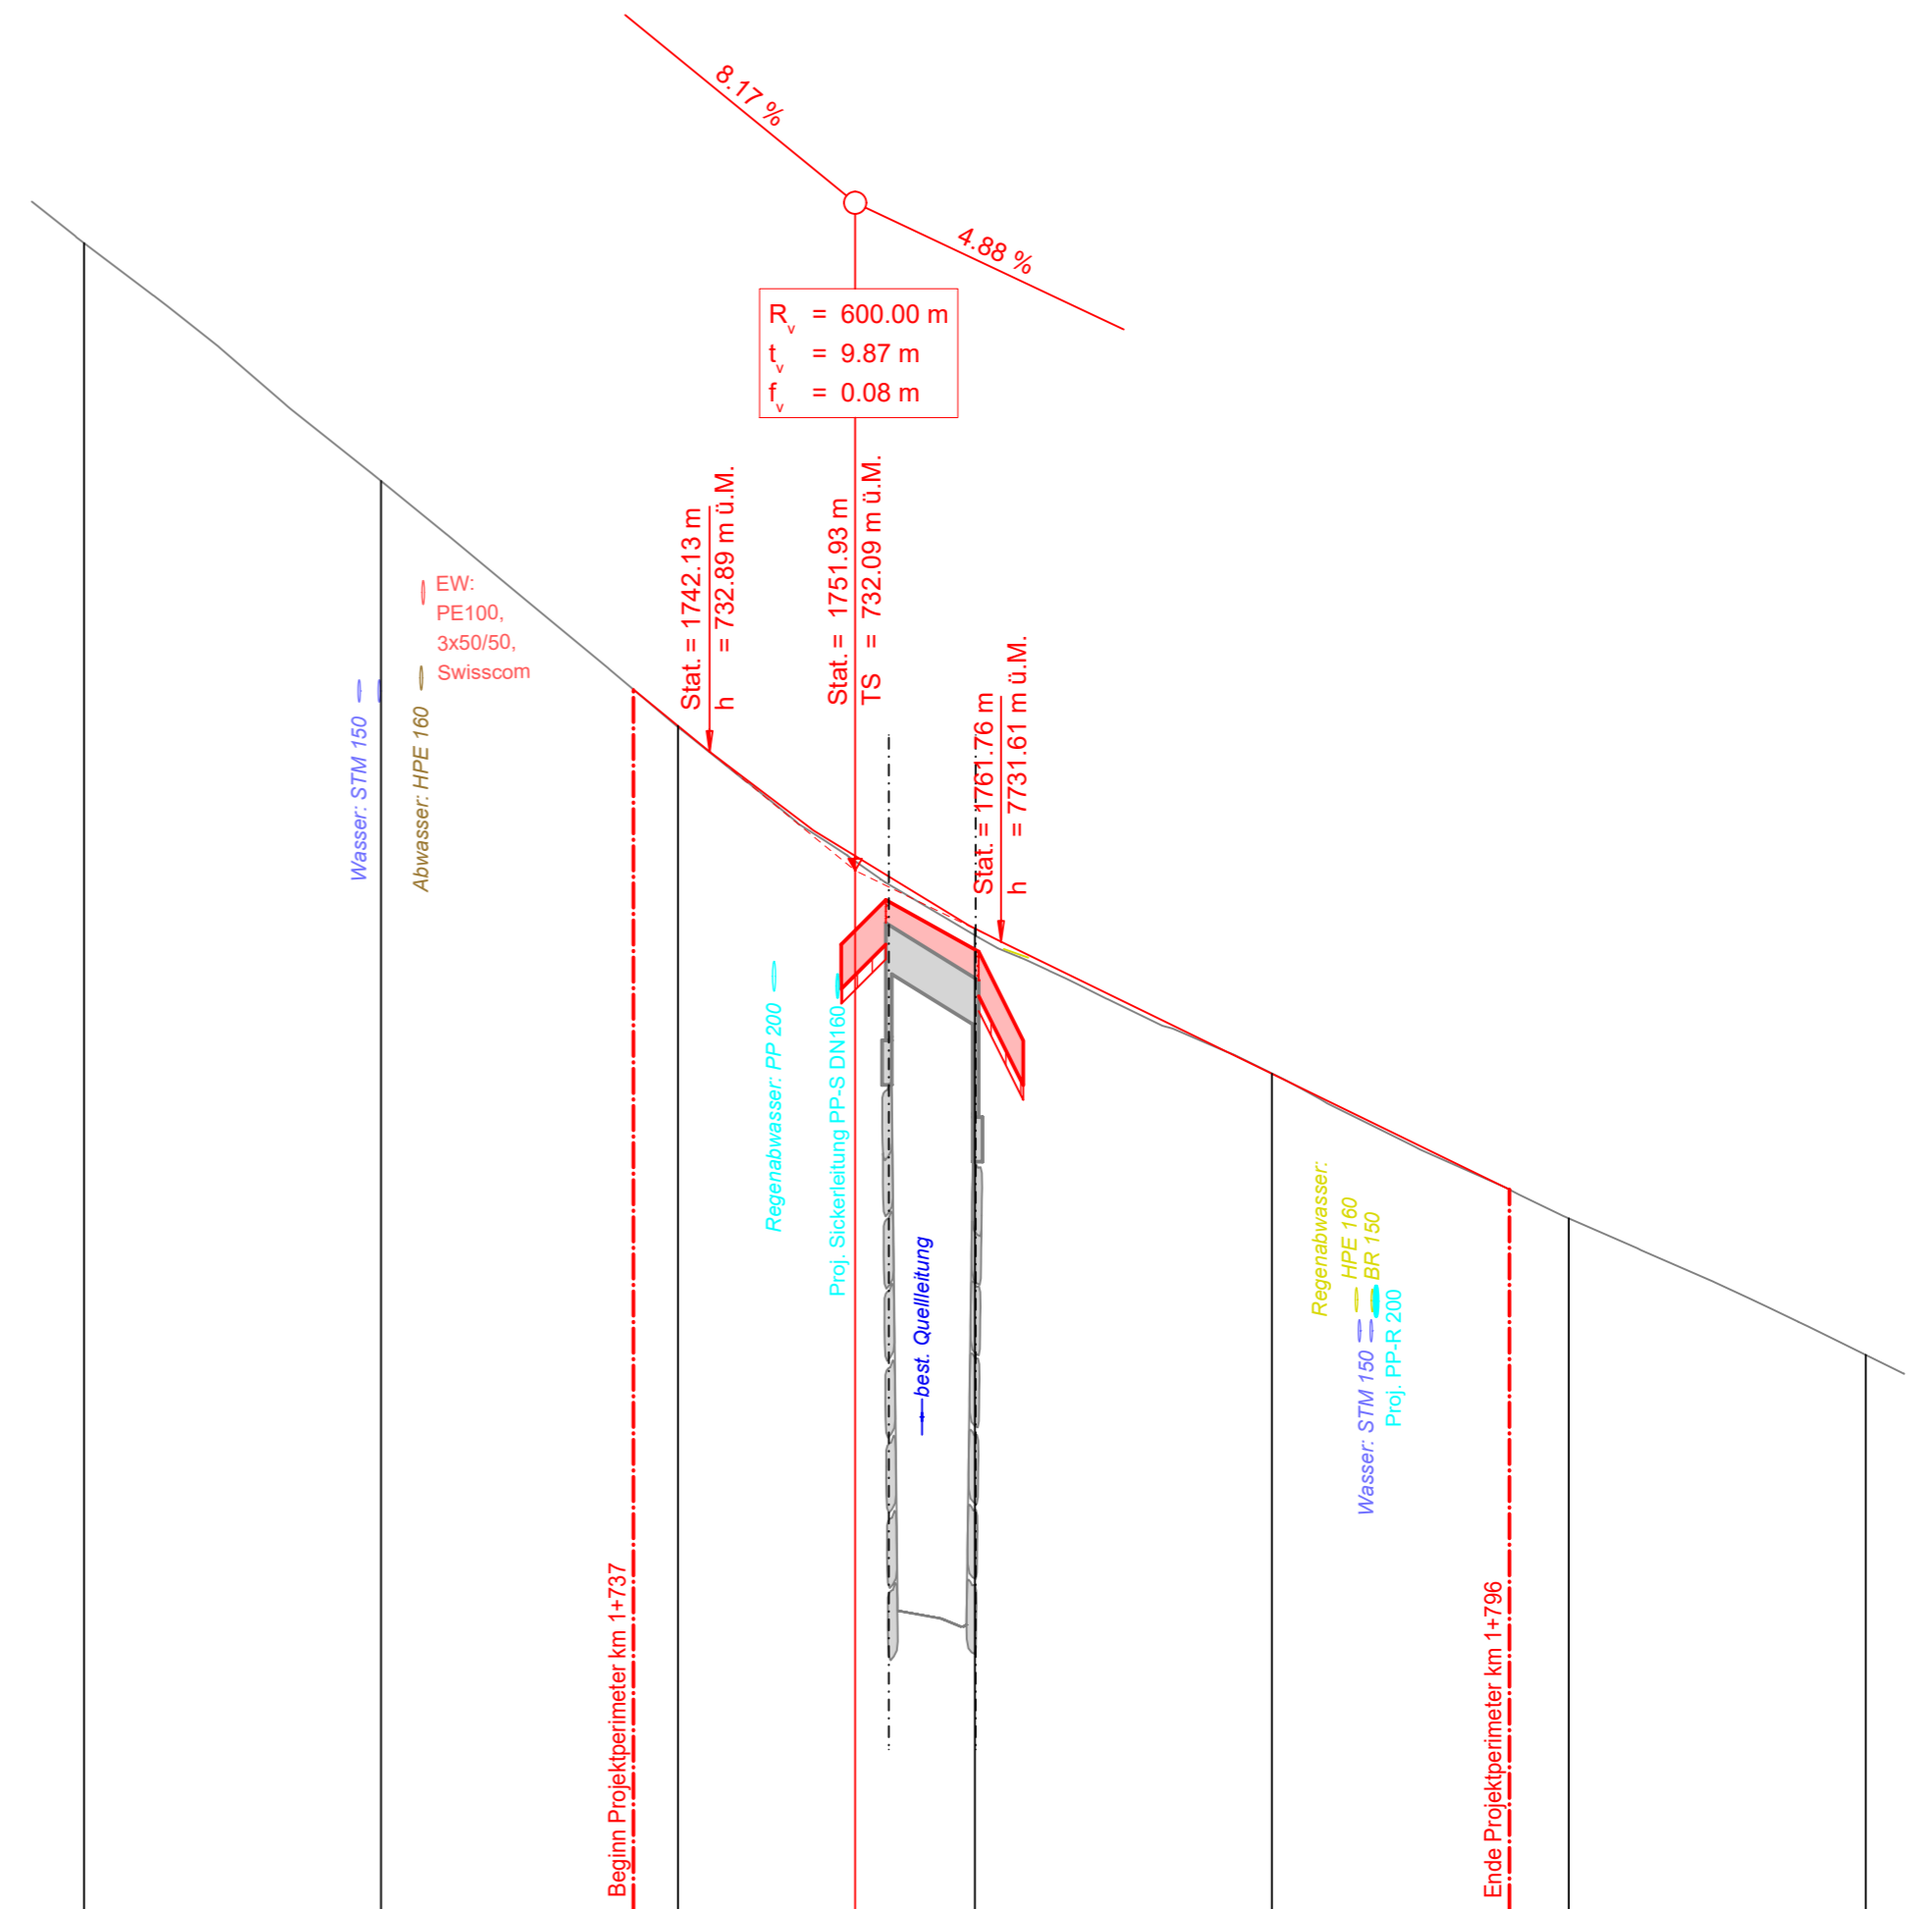

Horizont 725.00 m.ü.M.

<b>Stationierung</b>	1700.00	1720.00	1740.00	1751.935	1760.00	1780.00	1800.00	1820.00		
<b>Distanzen</b>		20.00	20.00	11.93 <sup>s</sup>	8.06 <sup>s</sup>	20.00	20.00	20.00		
<b>Terrain</b>	736.32	734.72	733.31	733.06	732.15	731.65	730.72	729.94	729.75	728.83
<b>Projekthöhen</b>			733.06		732.17	731.70	730.72			
<b>Kurvenband</b>	Zentrum rechts		Gerade		R=23.00m	R=16.50m	R=14.00m	Gerade		R=70.00m
	Zentrum links		Gerade: L=6.666m		Gerade: L=2.722m	L=17.008m	Gerade: L=1.928m	L=13.698m		L=17.1619m