

Gemeinde Hundwil

Kantonsstrasse Nr. 10
Hundwil - Stein

Stützmauer Sonderau

Böschungssicherung
km 0.100 - km 0.230

Bauprojekt
Ansicht 1:200

Von der Kantonalen Tiefbaukommission verabschiedet am _____
Vom Departement Bau und Volkswirtschaft genehmigt am _____

Öffentliche Planauflage in der Gemeinde
vom _____ bis _____

Dölf Biasotto, Regierungsrat:

Gemeindekanzlei
Der Gemeindeschreiber / Die Gemeindeschreiberin:

Projektverfasser:

Wälli AG Ingenieure

CH-9102 Herisau
Bahnhofstrasse 25


T. 058 100 90 08

herisau@waelli.ch



Plan Nr.		P1732/33		
Format		30 x 105 cm	3108-0698-33	
Änd.	Entw.	Gez.	Kontr.	Datum
ako	dsc			05.09.2025
Exemplar für:				

Freigabe:

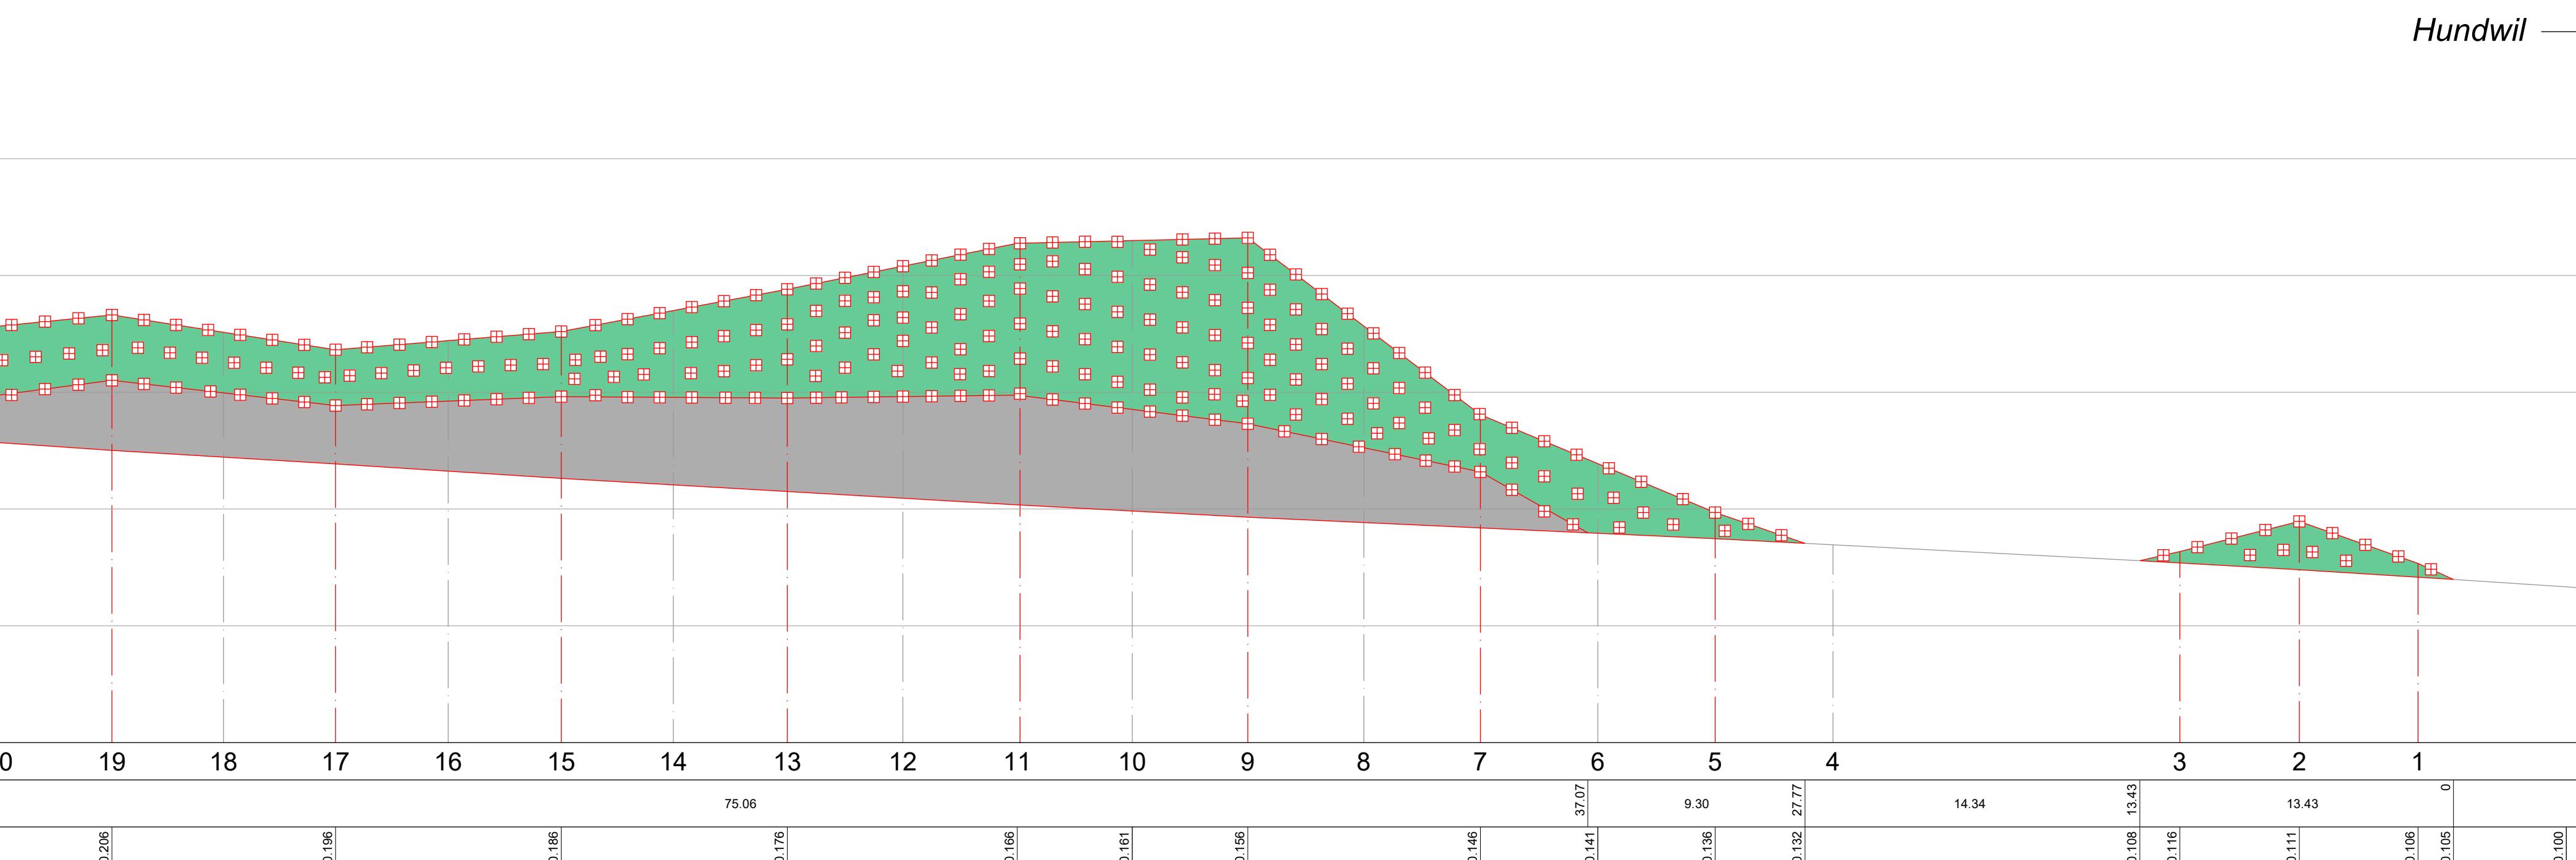

Legende:

- Böschung 60° (Netzdeckung mit Füllung)
- Felsböschung 70° (Netzdeckung oder Spaltbetonlage)
- Feinsteig Körpfeiten, Nagelrostversicherung, Abstand 1.0-1.5 m