Appenzell Ausserrhoden | Departement Bau und Volkswirtschaft | Tiefbauamt

8

Gemeinde Schwellbrunn

Kantonsstrasse Nr. 39, Schwellbrunn - Schönengrund
Kantonsstrasse Nr. 41, Schwellbrunn - Degersheim

Ortsdurchfahrt Schwellbrunn

Aufwertung Abschnitt Im Rank - Löwen

Submission
Längenprofile 1:200/50

Projektverfasser:

Wälli AG Ingenieure

CH-9102 Herisau T. 058 100 90 08 herisau@waelli.ch
Bahnhofstrasse 25 www.waelli.ch

Freigabe:

Plan Nr. P1583/43
Format 60 x 147 cm 3108-0196-43

Änd.	Entw.	Gez.	Kontr.	Datum
	ako	dsc		05.01.2026
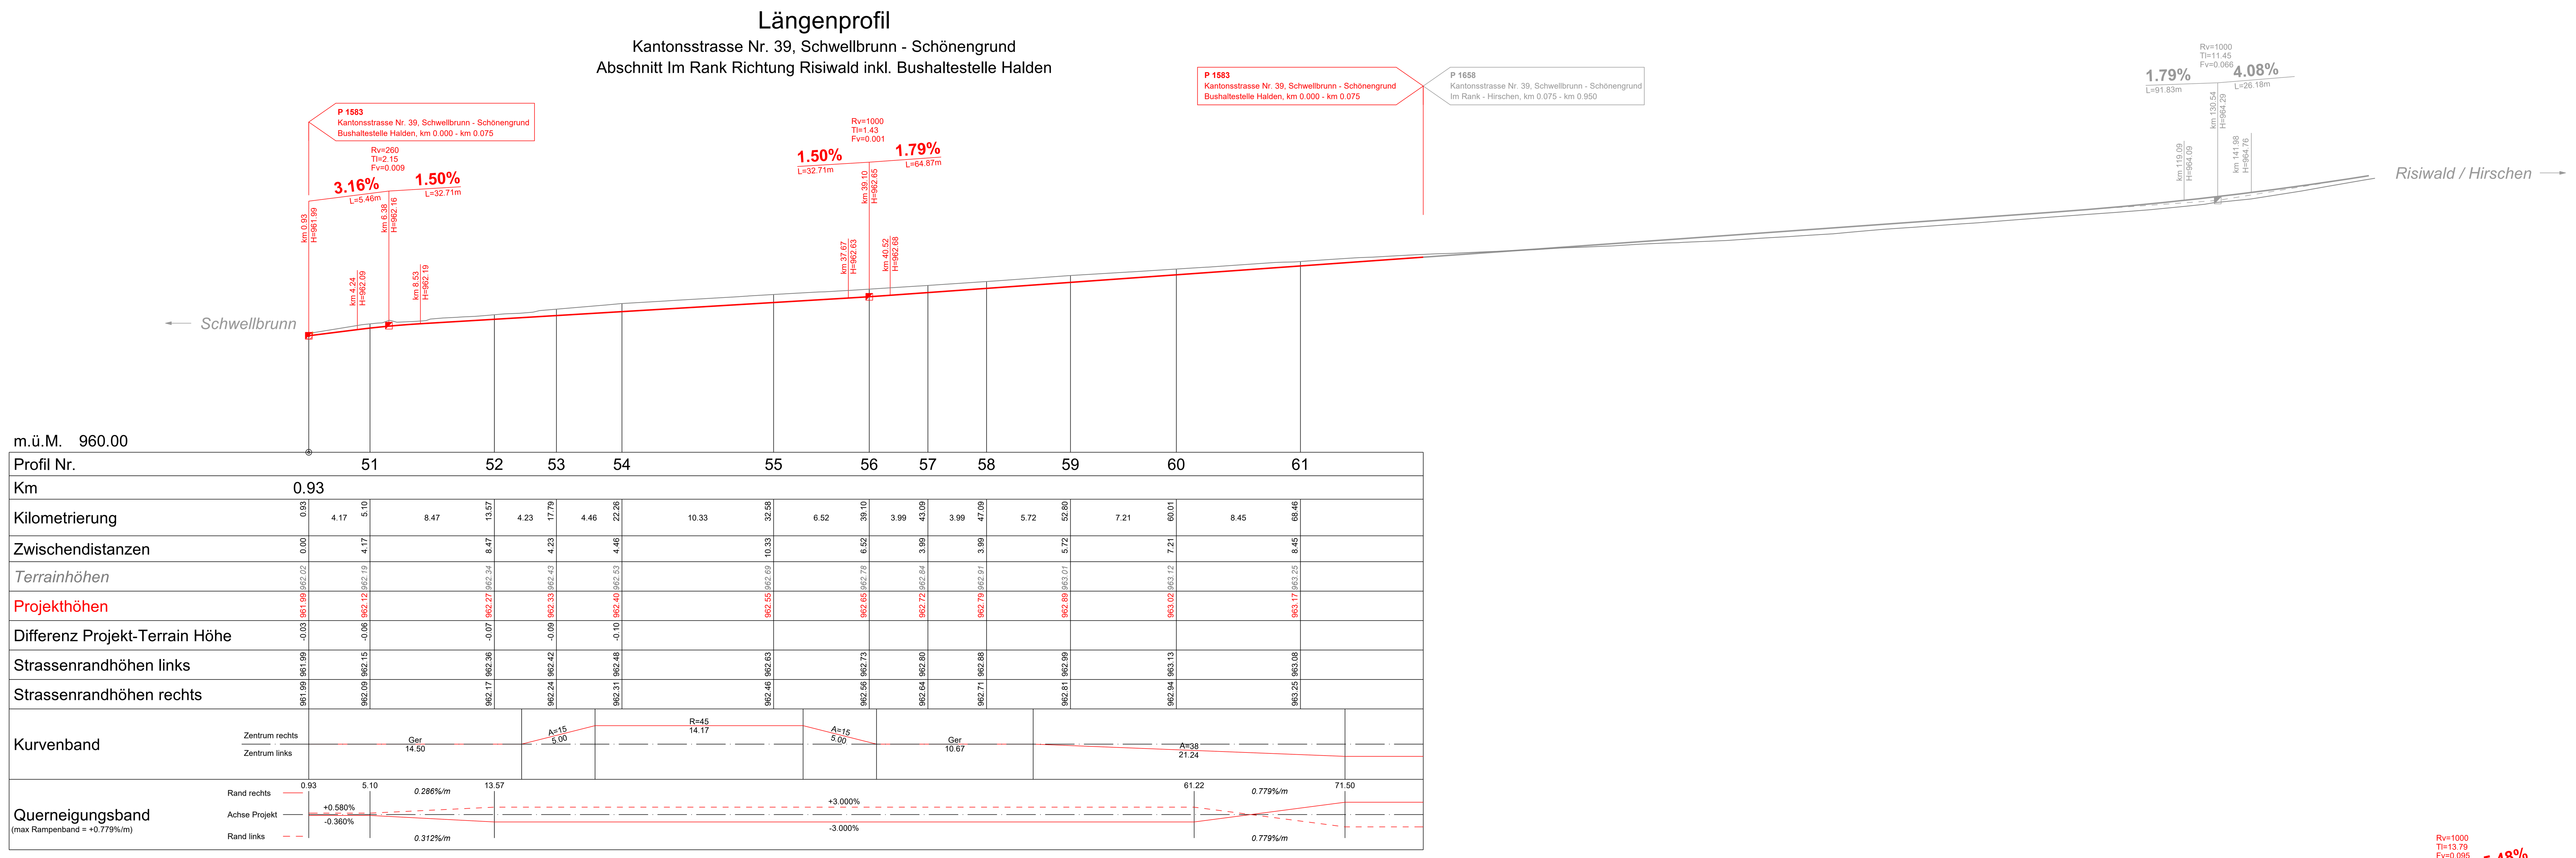
Exemplar für: