Gemeinde Schwellbrunn

Kantonsstrasse Nr. 39, Schwellbrunn - Schönengrund
Kantonsstrasse Nr. 41, Schwellbrunn - Degersheim

Ortsdurchfahrt Schwellbrunn

Aufwertung Abschnitt Im Rank - Löwen

Submission
Querprofile 1-14 1:100

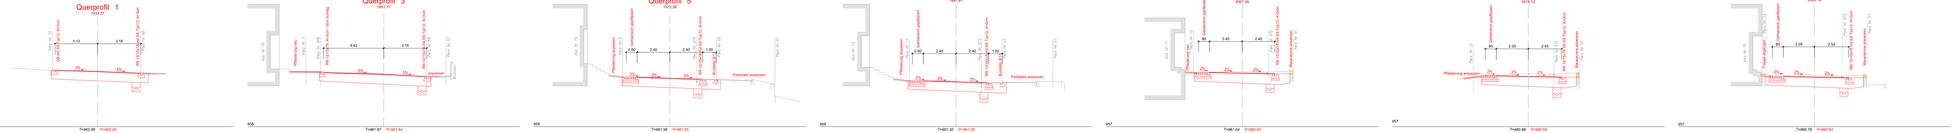

Projektverfasser:

Walli AG Ingenieure
CH-9102 Herisau T. 058 100 30 00 herisau@walli.ch
Bahnhofstrasse 23 www.walli.ch

Freigabe:

Plan Nr. P1503/44/1				
Format: 29 x 500 cm		31206.0180.44-1		
Änd.	Erstw.	Gez.	Kontr.	Datum
	abc	abc		05.01.2026
Exemplar für:				