

**Gemeinde Teufen**

Kantonsstrasse Nr. 14  
Teufen - Speicher

# Steineggwald - Gemeindegrenze

Steineggwald, Parkplatz und Fussgängerquerung  
BP 1410420 + 80m - BP 1410422 + 30m

**Bauprojekt**  
Rodungsplan 1:500

Die Rodung ist nicht Bestandteil des Auflageprojektes Strassenbau.  
Das separate Verfahren für die Rodung läuft zeitgleich und stützt sich auf das eidgenössische Waldgesetz ab. Bitte beachten Sie den Text des offiziellen Inserats zur Planaufgabe.

Projektverfasser:


Wälli AG Ingenieure

CH-9102 Herisau T. 058 100 90 08 herisau@waelli.ch  
Bahnhofstrasse 25 www.waelli.ch



Freigabe:

<b>Plan Nr.</b>	<b>P3201-37</b>				
Format	30 x 63 cm				
	3108-0723-37				
Änd.	Entw.	Gez.	Kontr.	Datum	
	tsc	dsc	tsc	29.05.2024	
Exemplar für:					

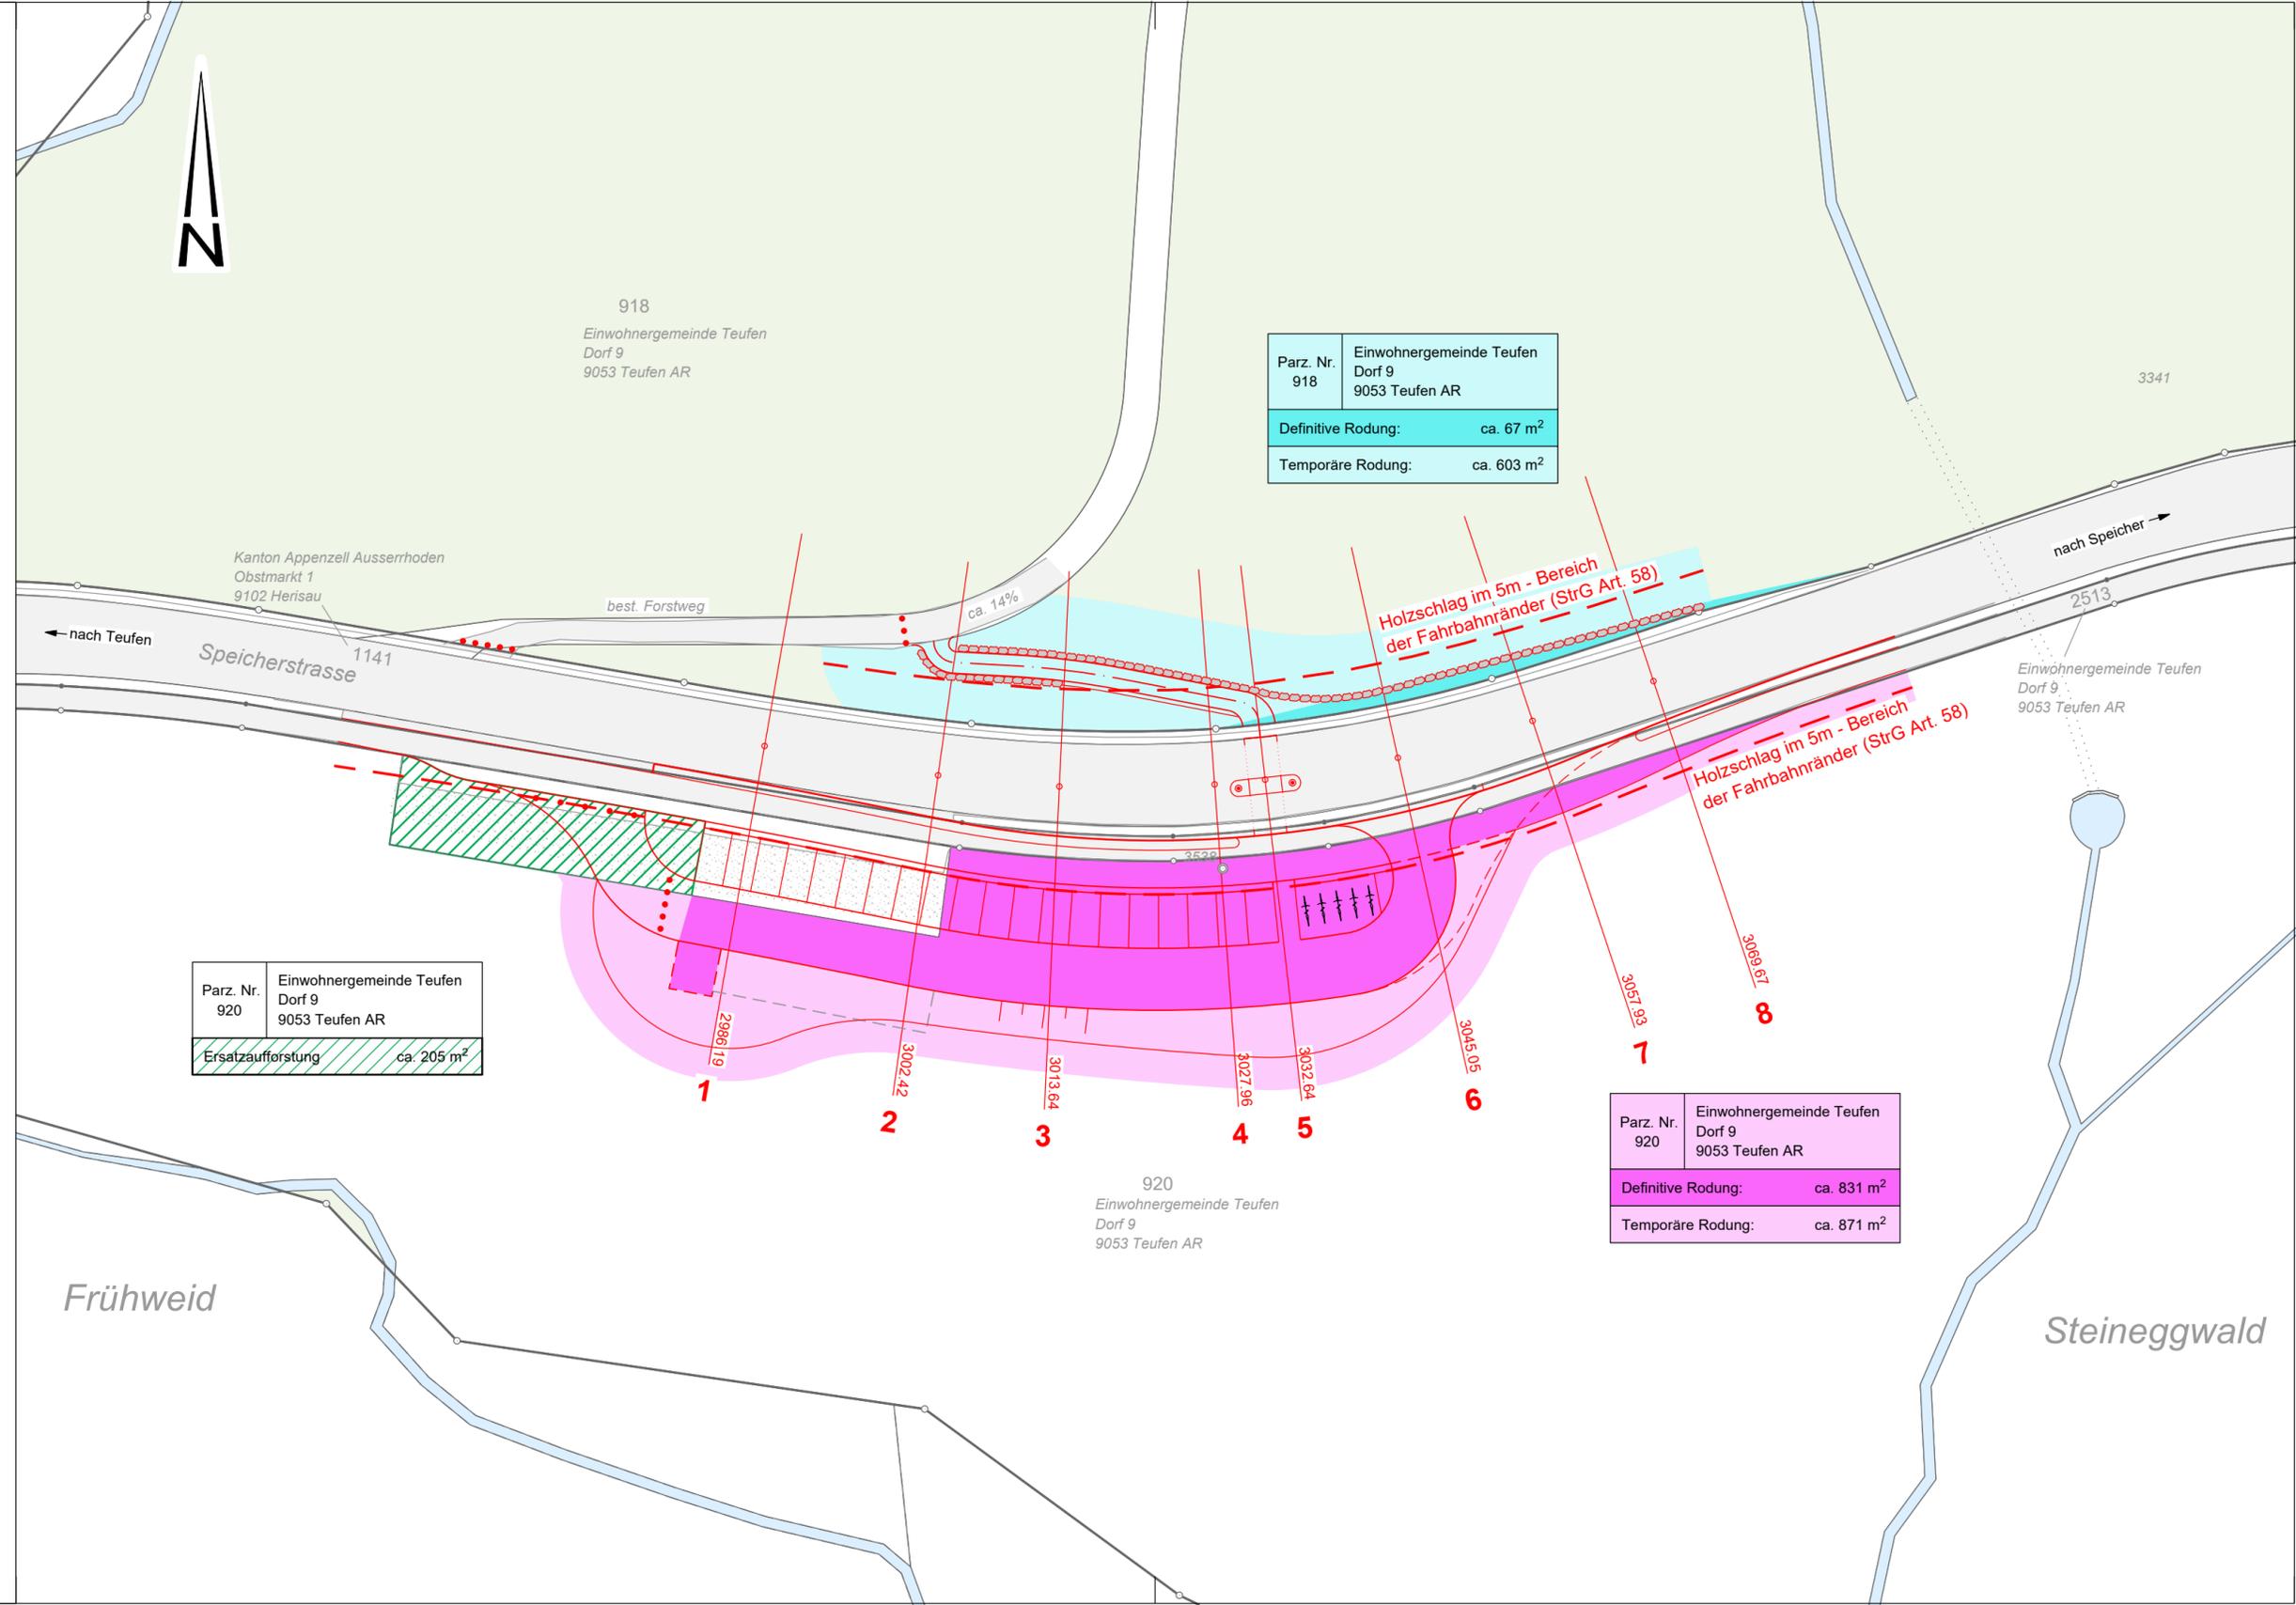

Parz. Nr. 918	Einwohnergemeinde Teufen Dorf 9 9053 Teufen AR
Definitive Rodung:	ca. 67 m <sup>2</sup>
Temporäre Rodung:	ca. 603 m <sup>2</sup>

Parz. Nr. 920	Einwohnergemeinde Teufen Dorf 9 9053 Teufen AR
Ersatzaufforstung	ca. 205 m <sup>2</sup>

Parz. Nr. 920	Einwohnergemeinde Teufen Dorf 9 9053 Teufen AR
Definitive Rodung:	ca. 831 m <sup>2</sup>
Temporäre Rodung:	ca. 871 m <sup>2</sup>