

**Gemeinde Teufen**

Beleuchtung auch im Plan Landerwerb darstellen.

Kantonsstrasse Nr. 14  
Teufen - Speicher

# Steineggwald - Gemeindegrenze

Steineggwald, Parkplatz und Fussgängerquerung  
BP 1410420 + 80m - BP 1410422 + 30m

**Bauprojekt**  
Entwässerungs- und Werkleitungsplan 1:500

Von der Kantonalen Tiefbaukommission verabschiedet am \_\_\_\_\_  
Vom Departement Bau und Volkswirtschaft genehmigt am \_\_\_\_\_

Öffentliche Planaufgabe in der Gemeinde \_\_\_\_\_  
vom \_\_\_\_\_ bis \_\_\_\_\_

Dölf Biasotto, Regierungsrat:

Gemeindekanzlei  
Der Gemeindegrossrat / Die Gemeindegrossrätin:


Projektverfasser:

Wälli AG Ingenieure  
CH-9102 Herisau T. 058 100 90 08 herisau@waelli.ch  
Bahnhofstrasse 25 www.waelli.ch



Freigabe:

<b>Plan Nr.</b>		<b>P3201-34</b>		
Format 30 x 84 cm		3108-0723-34		
And.	Entw.	Gez.	Kontr.	Datum
	tsc	dsc	tsc	29.05.2024
Exemplar für:				

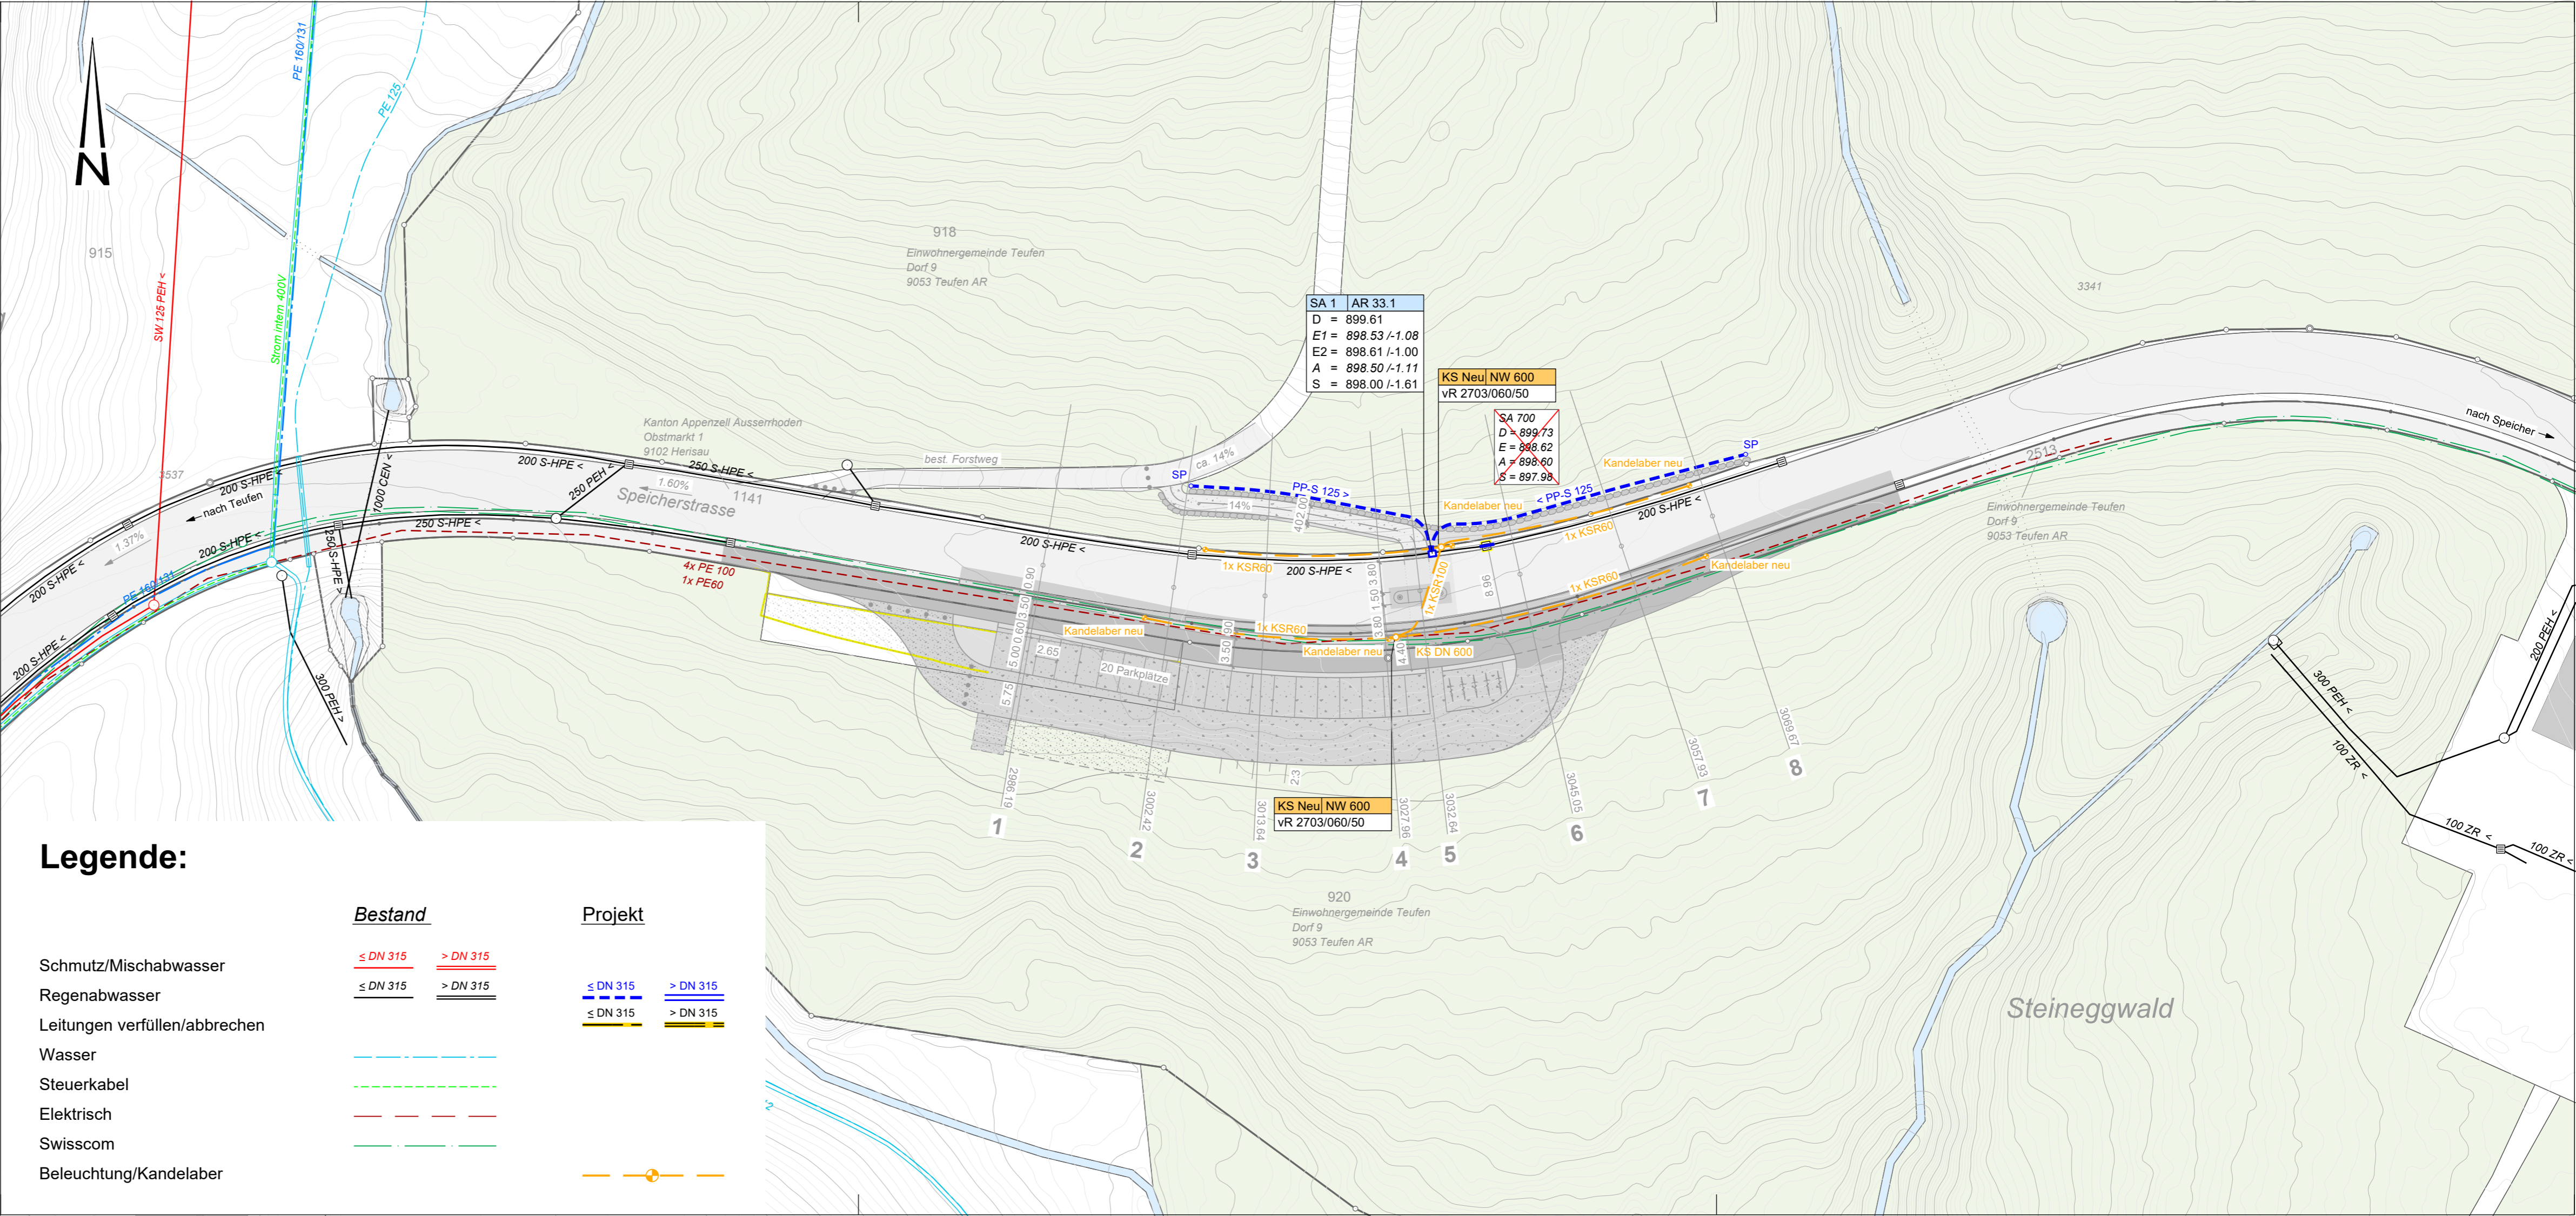

## Legende:

Schmutz/Mischabwasser	<u>≤ DN 315</u>	<u>&gt; DN 315</u>	Projekt	<u>≤ DN 315</u>	<u>&gt; DN 315</u>
	≤ DN 315	> DN 315		≤ DN 315	> DN 315
Regenabwasser	≤ DN 315	> DN 315	≤ DN 315	> DN 315	
Leitungen verfüllen/abbrechen	---	---	---	---	
Wasser	---	---	---	---	
Steuerkabel	---	---	---	---	
Elektrisch	---	---	---	---	
Swisscom	---	---	---	---	
Beleuchtung/Kandelaber	---	---	---	---	