

Gemeinde Teufen

Kantonsstrasse Nr. 14
Teufen - Speicher

Steineggwald - Gemeindegrenze

Steineggwald, Parkplatz und Fussgängerquerung
BP 1410420 + 80m - BP 1410422 + 30m

Bauprojekt
Landerwerb 1:500

Von der Kantonalen Tiefbaukommission verabschiedet am _____
Vom Departement Bau und Volkswirtschaft genehmigt am _____

Öffentliche Planaufgabe in der Gemeinde _____
vom _____ bis _____

Dölf Biasotto, Regierungsrat:

Gemeindekanzlei
Der Gemeindegeschreiber / Die Gemeindegeschreiberin:

Projektverfasser:


Wälli AG Ingenieure

CH-9102 Herisau T. 058 100 90 08 herisau@waelli.ch
Bahnhofstrasse 25 www.waelli.ch



Freigabe:

Plan Nr.		P3201-35			
Format		30 x 63 cm			
		3108-0723-35			
Änd.	Entw.	Gez.	Kontr.	Datum	
	tsc	dsc	tsc	29.05.2024	
Exemplar für:					

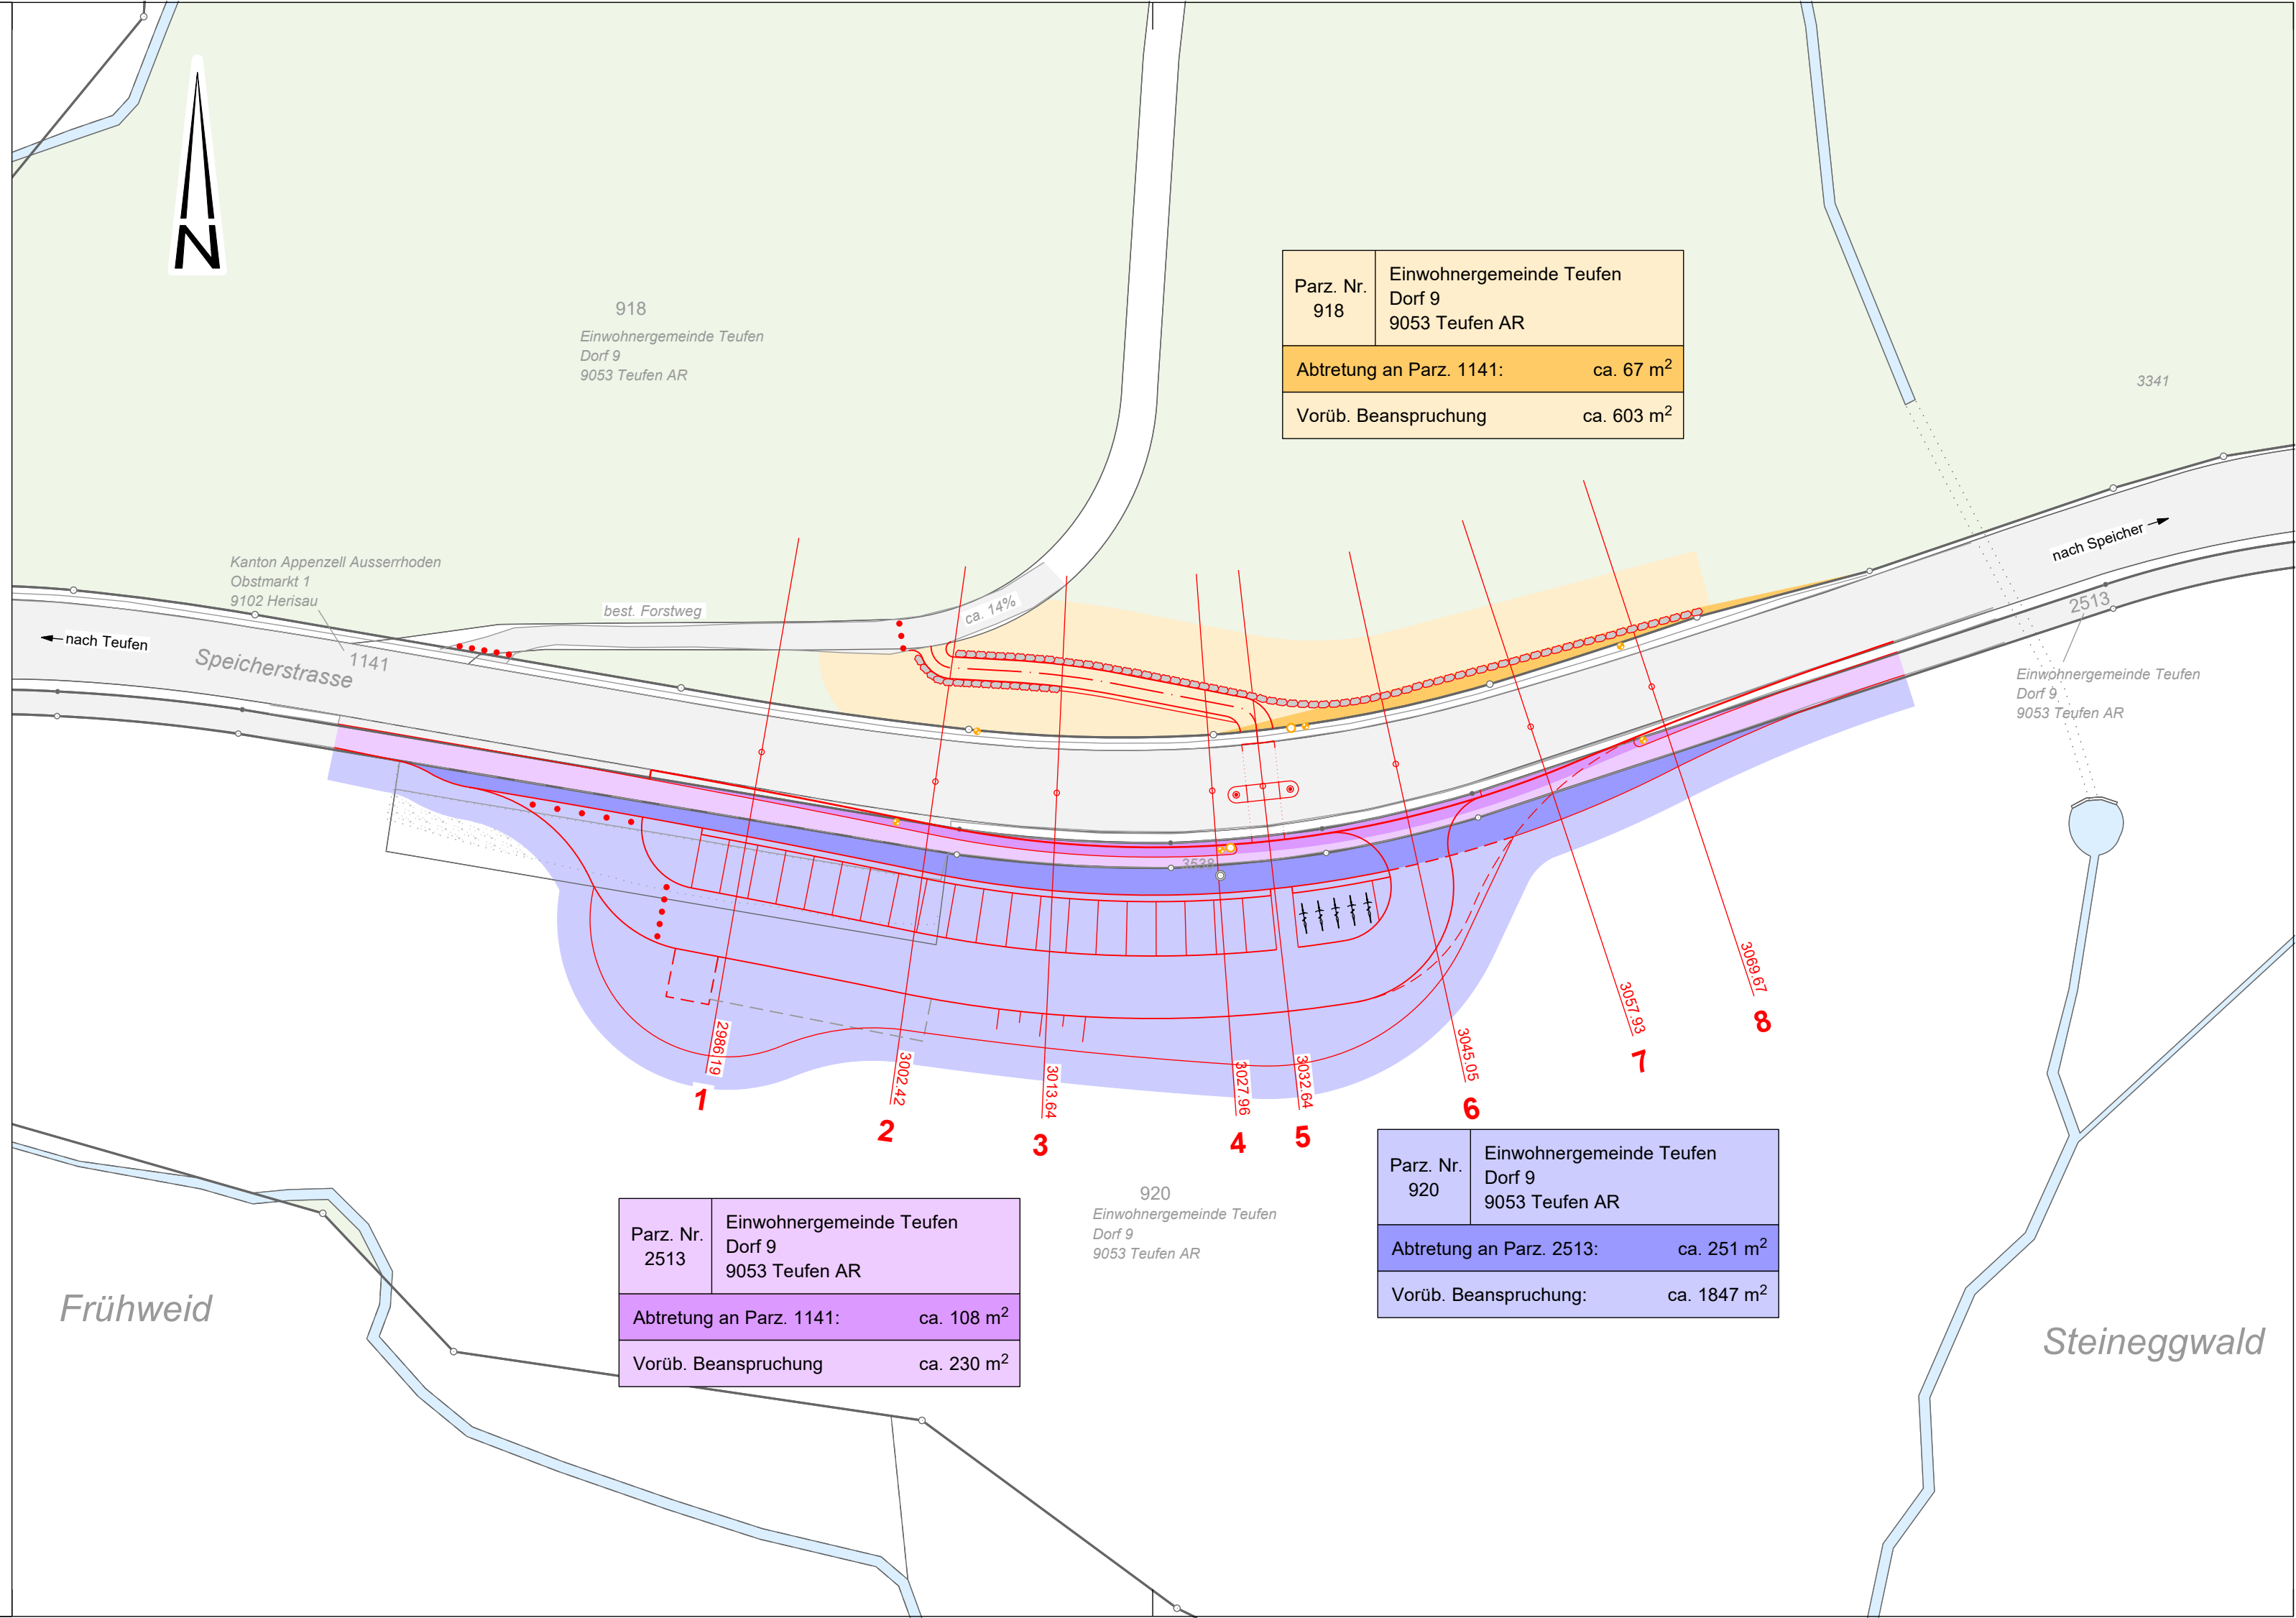

Parz. Nr.	Einwohnergemeinde Teufen
918	Dorf 9 9053 Teufen AR
Abtretung an Parz. 1141: ca. 67 m ²	
Vorüb. Beanspruchung ca. 603 m ²	

Parz. Nr.	Einwohnergemeinde Teufen
2513	Dorf 9 9053 Teufen AR
Abtretung an Parz. 1141: ca. 108 m ²	
Vorüb. Beanspruchung ca. 230 m ²	

Parz. Nr.	Einwohnergemeinde Teufen
920	Dorf 9 9053 Teufen AR
Abtretung an Parz. 2513: ca. 251 m ²	
Vorüb. Beanspruchung: ca. 1847 m ²	