

Gemeinde Speicher

Kantonsstrasse Nr. 15
St. Gallen - Speicher - Trogen

Sanierung Fussgängerübergang

FGS 15-H-4, Kurve Vögelinsegg
BP 1500108 + 72 m

Bauprojekt
Entwässerung / Werkleitungen 1:200

Von der Kantonalen Tiefbaukommission verabschiedet am _____
Vom Departement Bau und Volkswirtschaft genehmigt am _____

Öffentliche Planaufgabe in der Gemeinde Speicher
vom _____ bis _____

Dölf Biasotto, Regierungsrat:

Gemeindekanzlei
Gemeindeschreiber/in:

Projektverfasser:


Wälli AG Ingenieure

CH-9102 Herisau T. 058 100 90 08 herisau@waelli.ch
Bahnhofstrasse 25 www.waelli.ch



Freigabe:

Plan Nr.		P 1613 - 32 - 01			
Format		30 x 63 cm			
3108-0846-32-01					
Änd.	Entw.	Gez.	Kontr.	Datum	
	tsc	fta	tsc	03.07.2024	
Exemplar für:					

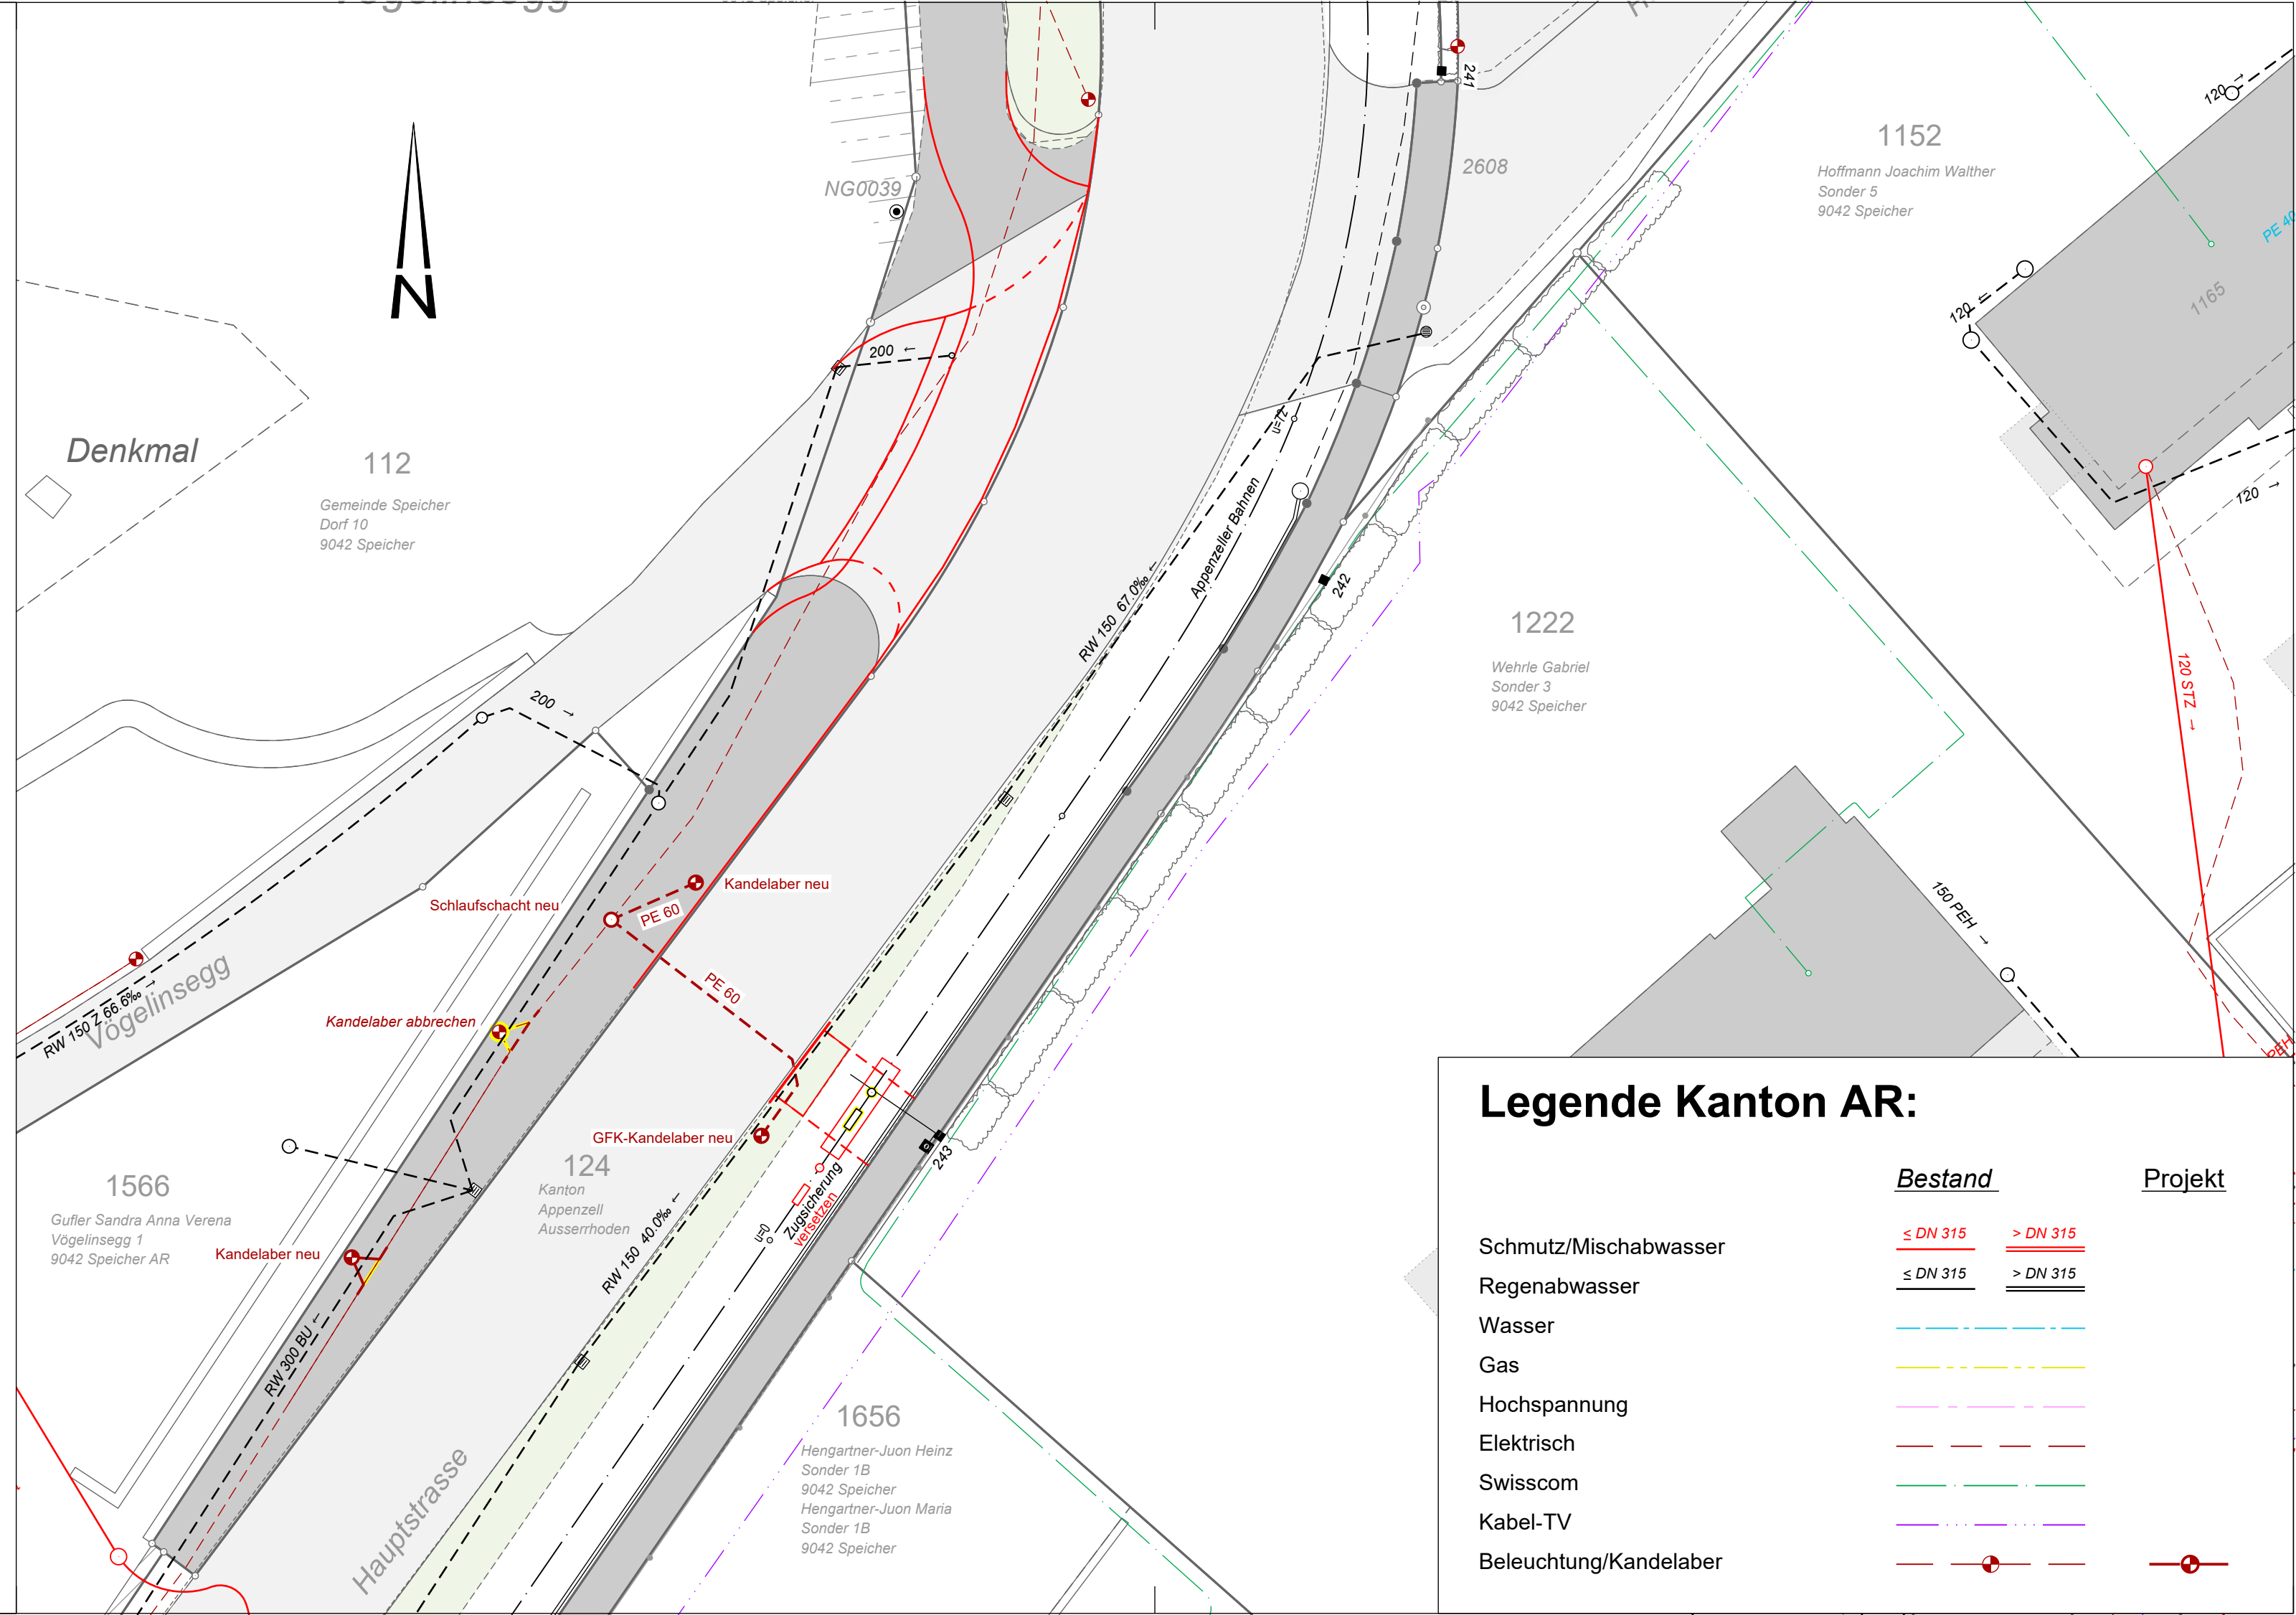

Legende Kanton AR:

	Bestand	Projekt
Schmutz/Mischabwasser	≤ DN 315	> DN 315
Regenabwasser	≤ DN 315	> DN 315
Wasser	—	—
Gas	—	—
Hochspannung	—	—
Elektrisch	—	—
Swisscom	—	—
Kabel-TV	—	—
Beleuchtung/Kandelaber	—	—