

Gemeinde Teufen

Kantonsstrasse Nr. 11
Stein - Teufen

Einmündung Strassenverkehrs- und Sicherheitszentrum Appenzell Ausserrhoden (SSZAR)

Bauprojekt
Landerwerb 1:500

Von der Kantonalen Tiefbaukommission verabschiedet am 4. Sep. 2026
Vom Departement Bau und Volkswirtschaft genehmigt am 9. Sep. 2026

Öffentliche Planaufgabe in der Gemeinde
vom _____ bis _____


Dölf Biasotto, Regierungsrat:


Gemeindekanzlei
Der Gemeindeschreiber / Die Gemeindeschreiberin:

Projektverfasser:
**NÄNNY + PARTNER**
Kuster + Hager Gruppe
Hauptstrasse 39
9053 Teufen
+41 71 344 19 20
teufen@naenny.ch
www.naenny.ch

Freigabe:

Plan Nr. 3202-11-B-07-08/07				
Format 30 x 84 cm				
Änd.	Entw.	Gez.	Kontr.	Datum
	TM	TM	TM	27.08.2026
Exemplar für:				

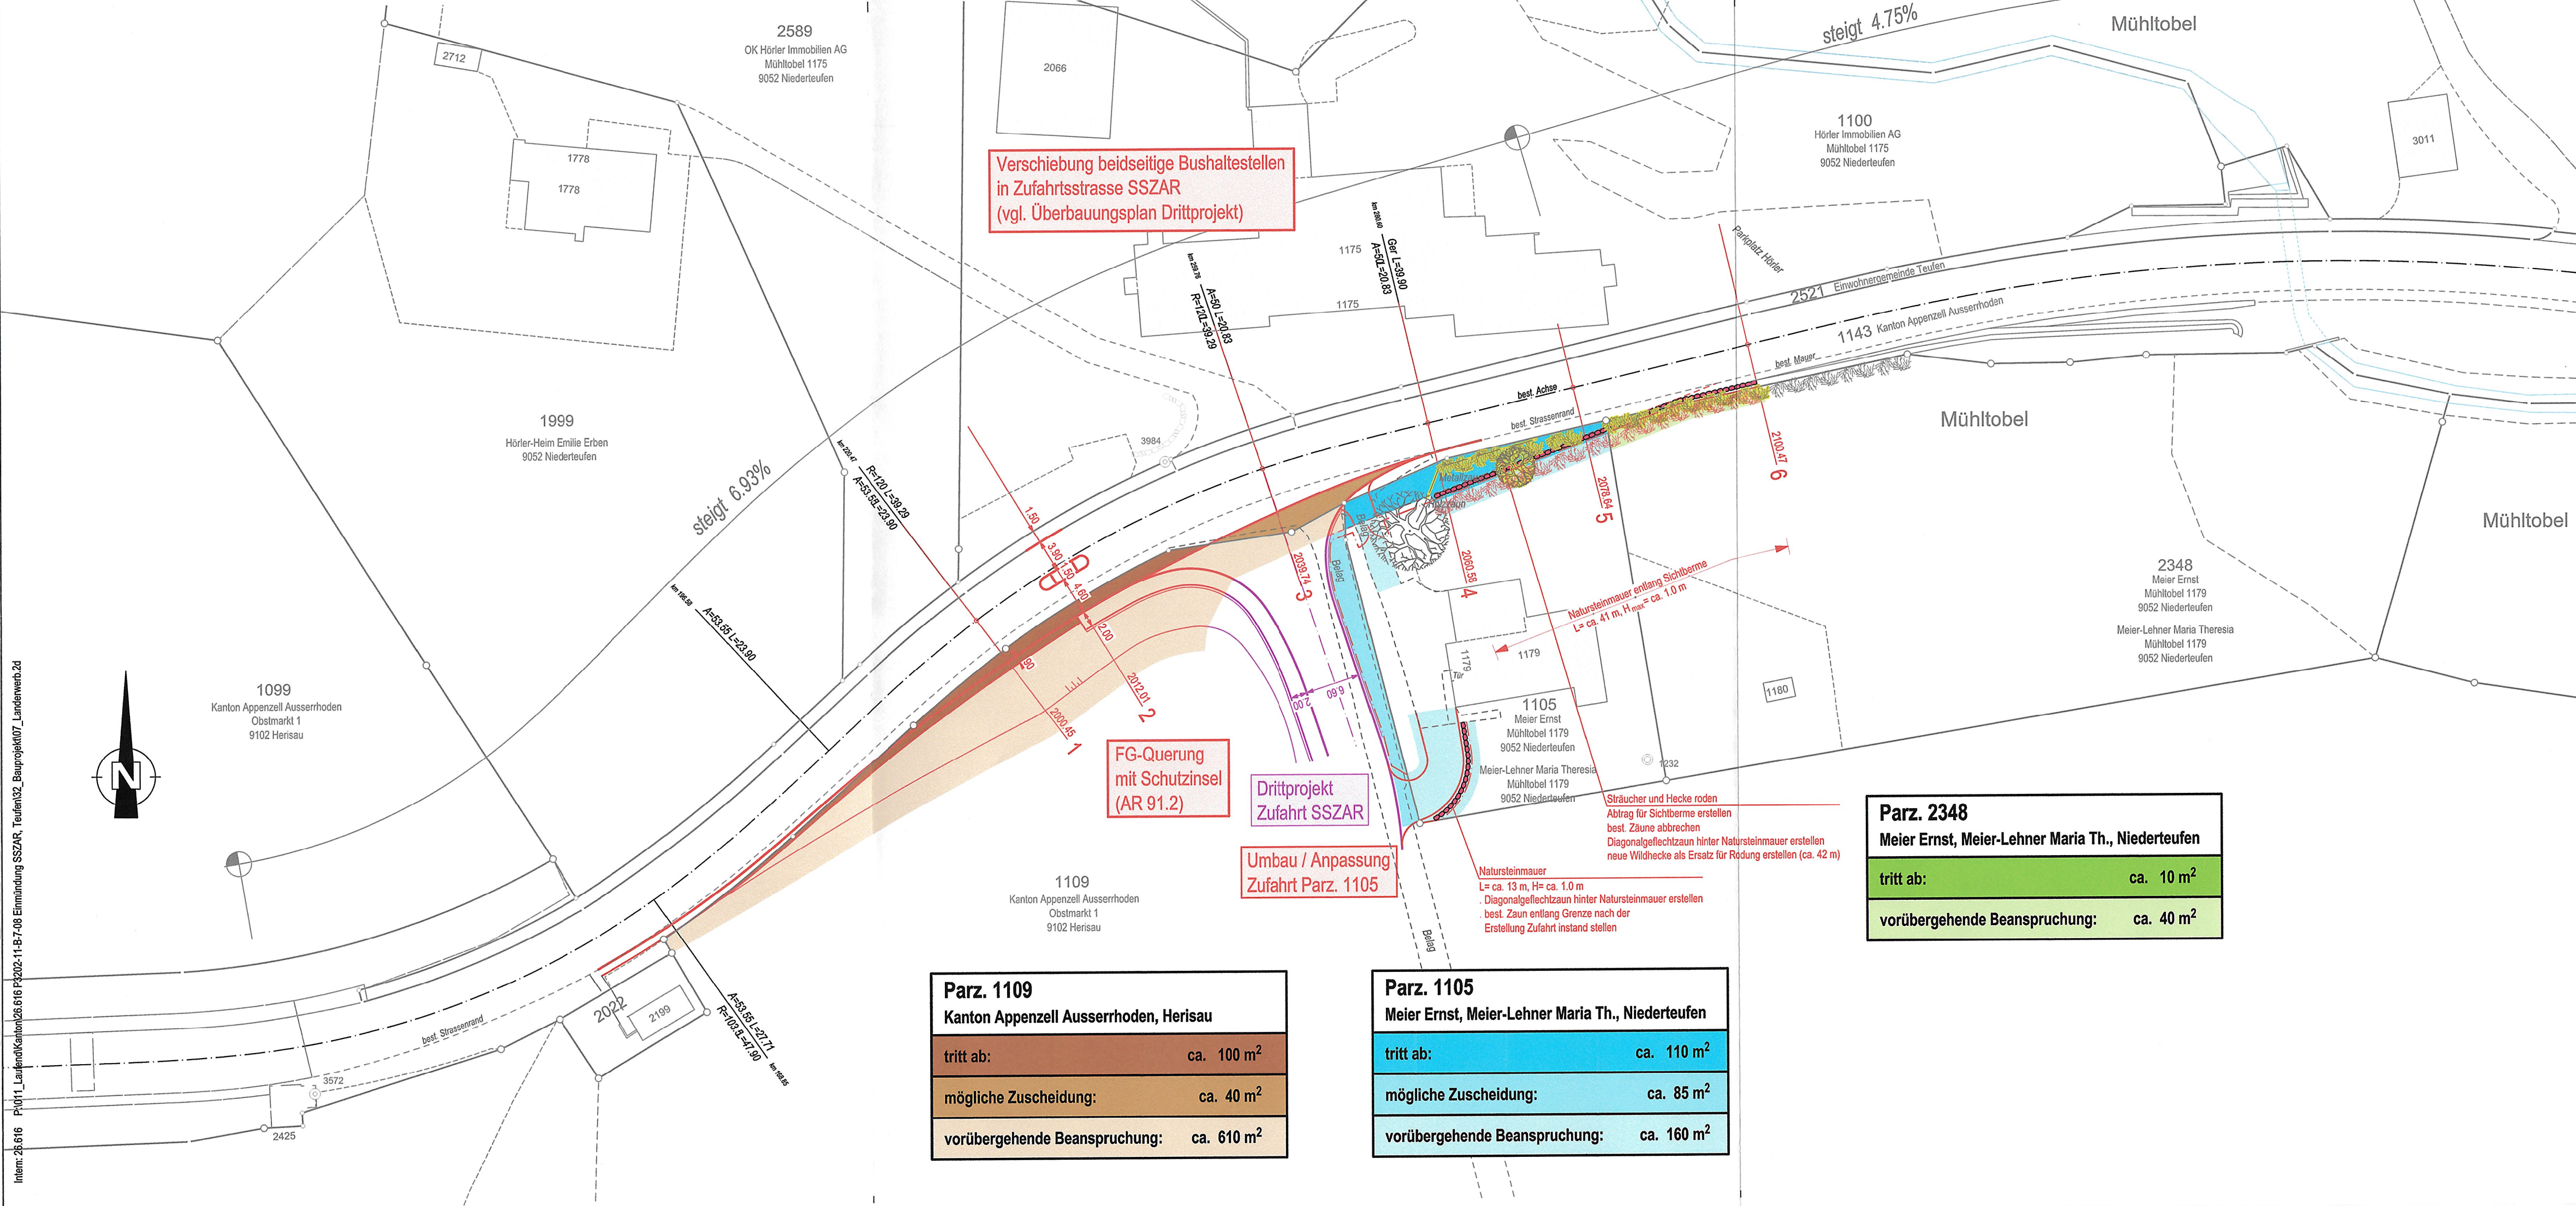

Parz. 1109 Kanton Appenzell Ausserrhoden, Herisau	
tritt ab:	ca. 100 m ²
mögliche Zuseidung:	ca. 40 m ²
vorübergehende Beanspruchung:	ca. 610 m ²

Parz. 1105 Meier Ernst, Meier-Lehner Maria Th., Niederteufen	
tritt ab:	ca. 110 m ²
mögliche Zuseidung:	ca. 85 m ²
vorübergehende Beanspruchung:	ca. 160 m ²

Parz. 2348 Meier Ernst, Meier-Lehner Maria Th., Niederteufen	
tritt ab:	ca. 10 m ²
vorübergehende Beanspruchung:	ca. 40 m ²